

gebas
atelier
architects

Autor projektu : Ing.arch. Miroslav Gebas
Zodpovědný projektant : Ing.arch. Miroslav Gebas
Vedoucí projektant : Ing.arch. Miroslav Gebas
Vypracoval : Ing.arch. Miroslav Gebas
Tereza Víchová

Kraj : Středočeský
M.Ú. : Praha

Investor : RPK Vršovice s.r.o.,
Záběhlická 180/59, Záběhlice (Praha 10), 106 00 Praha

Akce :

Návrh interiéru
BD Praha - Ruská
Bytová jednotka č.103

Obec: Praha

Formát : 2xA4

Datum : 03.05.2023

Číslo zakázky : G-2023-03-003

Stupeň PD : Interiér


Měřítko : 1:70


39

PŮDORYS 1.NP - JEDNOTKA Č.103

razítko a podpis :

TABULKA MÍSTNOSTÍ - JEDNOTKA Č. 103	
103.01- CHODBA	14,90 m ²
103.02- OBÝVACÍ POKOJ + KK	28,10 m ²
103.03 - KOUPELNA	3,10 m ²
SOUČET PLOCH	46,10 m²
103.04 - TERASA	4,50 m ²
103.05 - ZAHRADA	95,70 m ²
SOUČET PLOCH CELKEM	146,30 m²

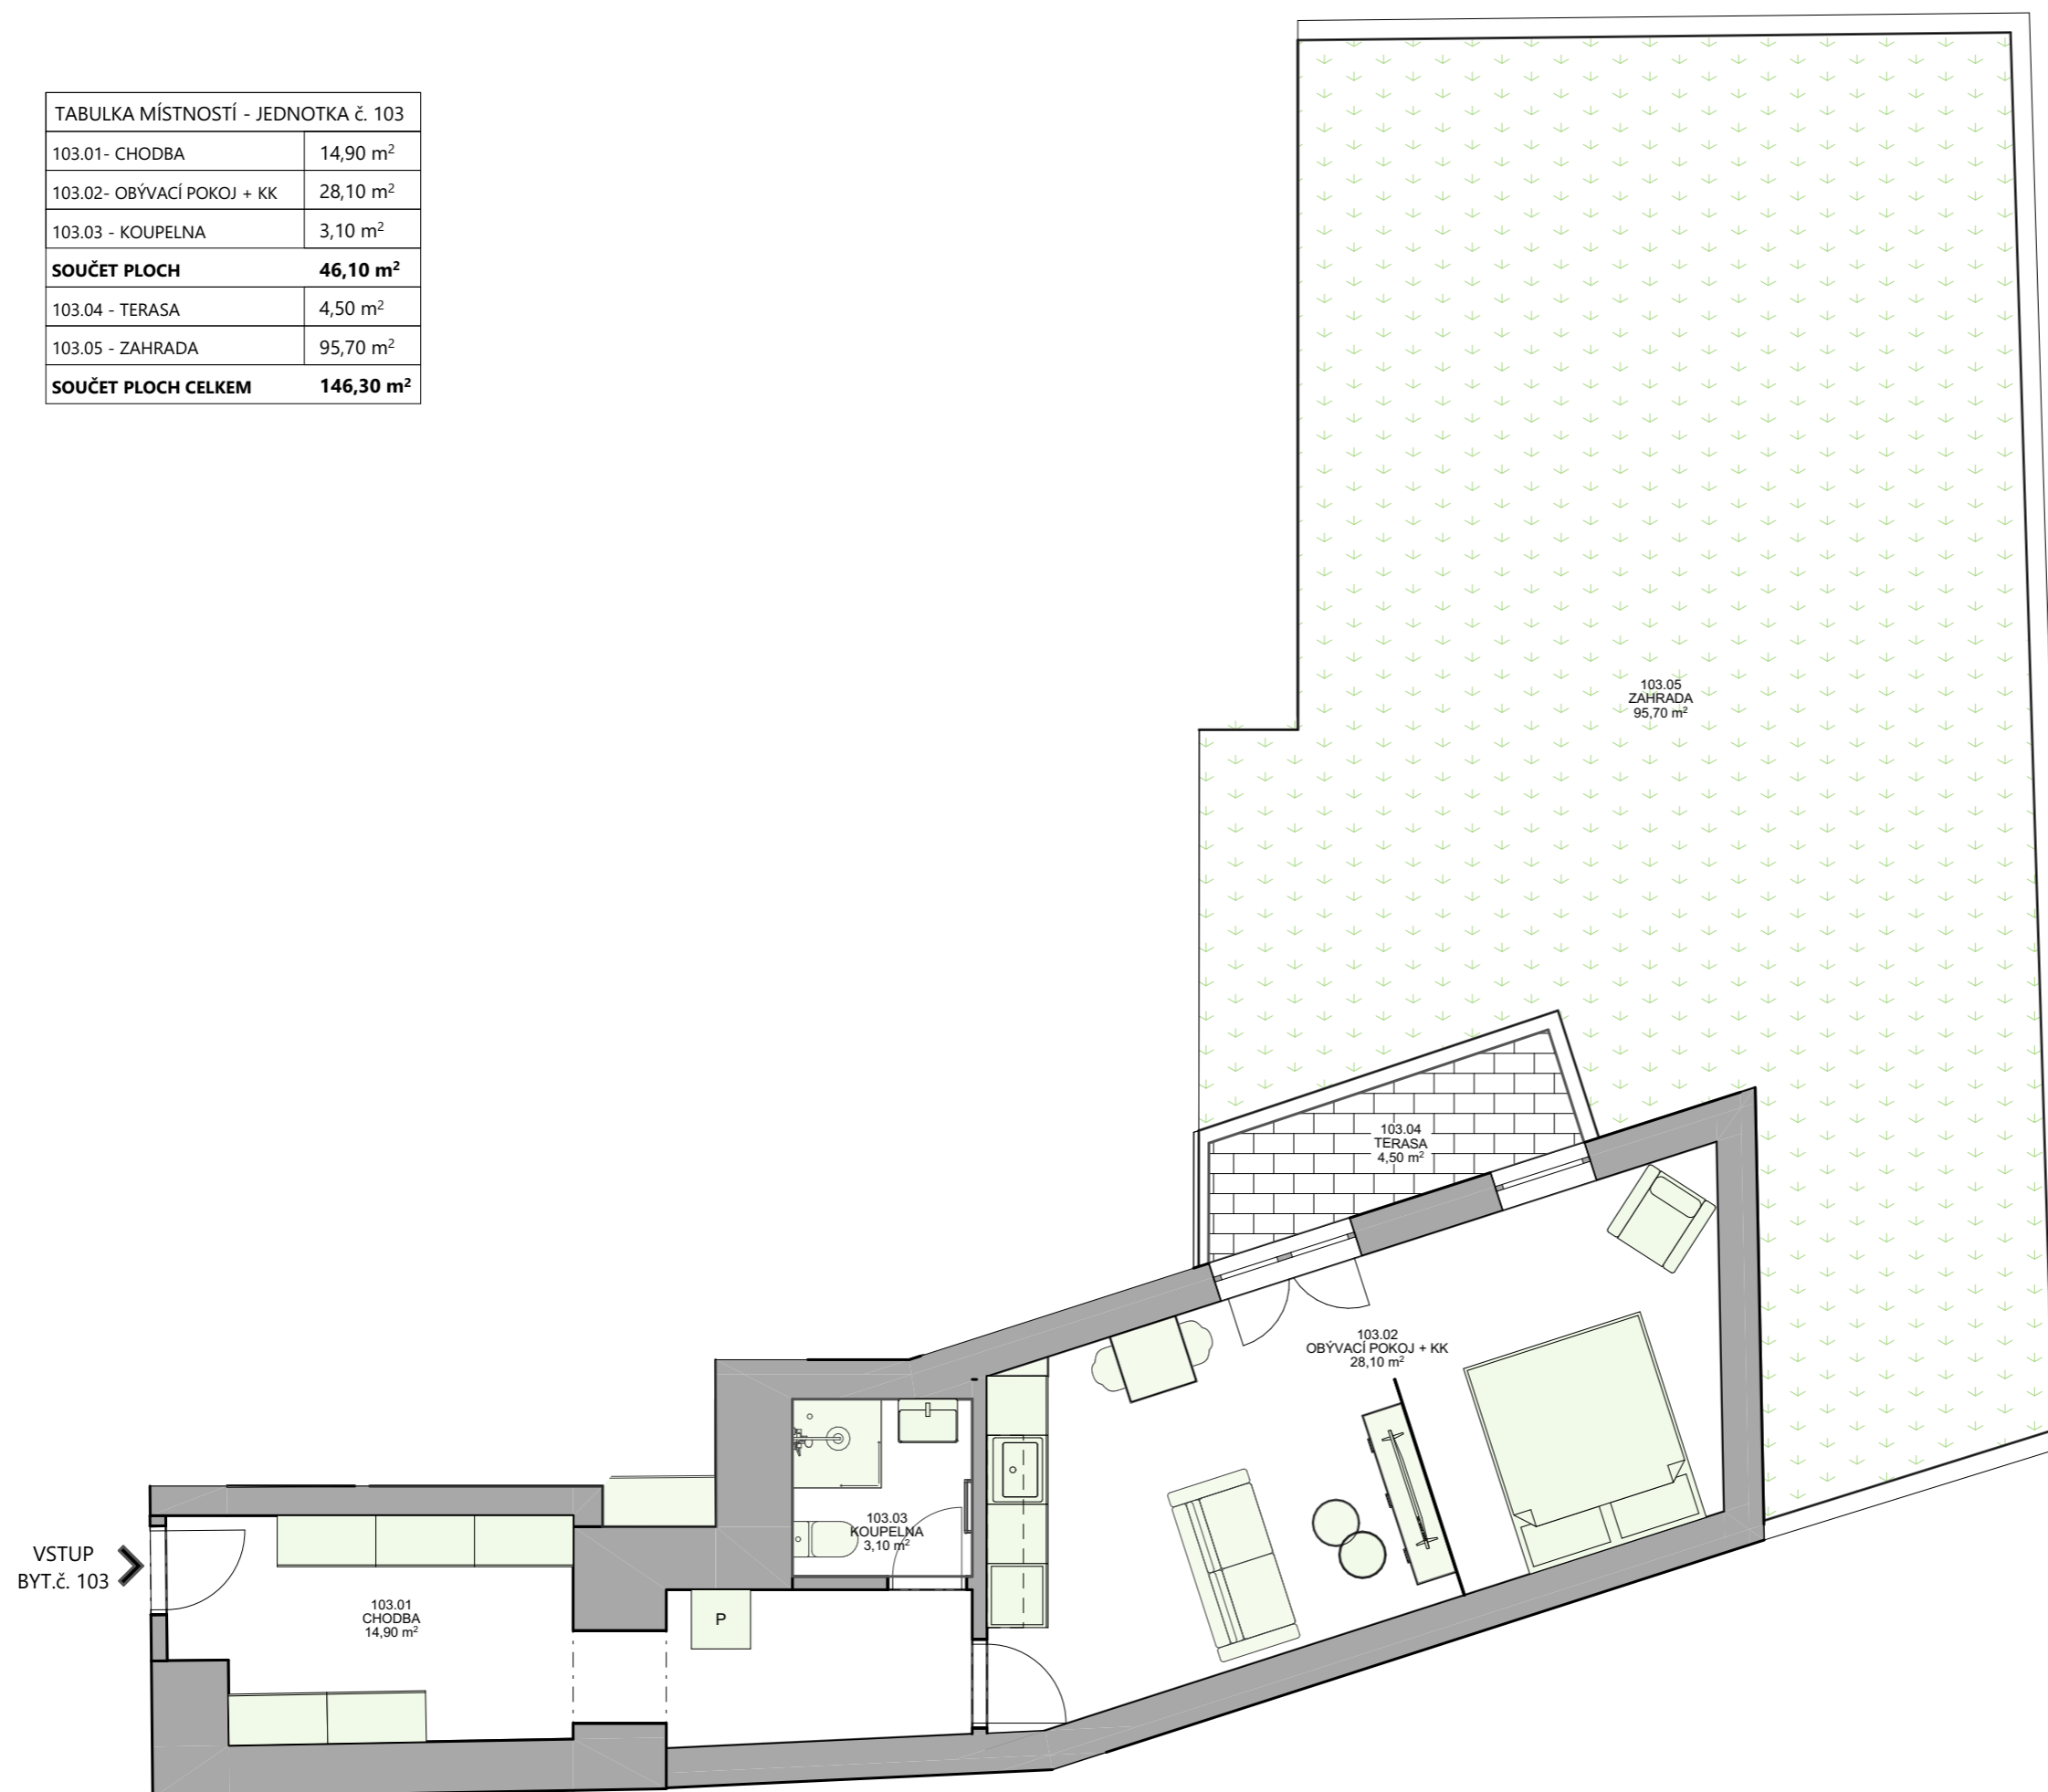

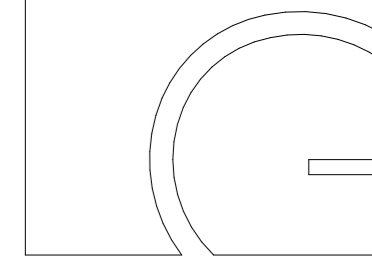

gebas
atelier
architects

Autor projektu : Ing.arch. Miroslav Gebas

Zodpovědný projektant : Ing.arch. Miroslav Gebas

Vedoucí projektant : Ing.arch. Miroslav Gebas

Vypracoval : Ing.arch. Miroslav Gebas
Tereza Víchová

Kraj : Středočeský

M.Ú. : Praha

Investor : RPK Vršovice s.r.o.,
Záběhlická 180/59, Záběhlice (Praha 10), 106 00 Praha

Akce :

**Návrh interiéru
BD Praha - Ruská
Bytová jednotka č.103**

Obec: Praha

Formát : 2xA4

Datum : 03.05.2023

Číslo zakázky : G-2023-03-003

Stupeň PD : Interiér


Měřítko :

40

VIZUALIZACE - 103

razítko a podpis :



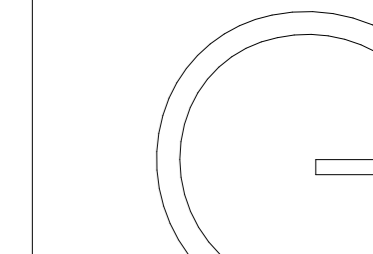

gebas
atelier
architects

Autor projektu : Ing.arch. Miroslav Gebas

Zodpovědný projektant : Ing.arch. Miroslav Gebas

Vedoucí projektant : Ing.arch. Miroslav Gebas

Vypracoval : Ing.arch. Miroslav Gebas
Tereza Víchová

Kraj : Středočeský

M.Ú. : Praha

Investor : RPK Vršovice s.r.o.,
Záběhlická 180/59, Záběhlíče (Praha 10), 106 00 Praha

Akce :

**Návrh interiéru
BD Praha - Ruská
Bytová jednotka č.103**

Obec: Praha

Formát : 2xA4

Datum : 03.05.2023

Číslo zakázky : G-2023-03-003


Stupeň PD : Interiér

Měřítko :

41

VIZUALIZACE - 103

razítko a podpis :

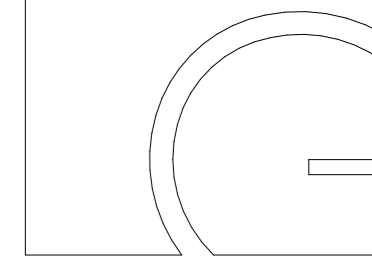

gebas
atelier
architects

Autor projektu : Ing.arch. Miroslav Gebas
Zodpovědný projektant : Ing.arch. Miroslav Gebas
Vedoucí projektant : Ing.arch. Miroslav Gebas
Vypracoval : Ing.arch. Miroslav Gebas
Tereza Víchová
Kraj : Středočeský
M.Ú. : Praha
Investor : RPK Vršovice s.r.o.,
Záběhlická 180/59, Záběhlice (Praha 10), 106 00 Praha

Akce :

**Návrh interiéru
BD Praha - Ruská
Bytová jednotka č.103**

Obec: Praha


Formát : 2xA4
Datum : 03.05.2023
Číslo zakázky : G-2023-03-003
Stupeň PD : Interiér
Měřítko :

42

VIZUALIZACE - 103

razítko a podpis :



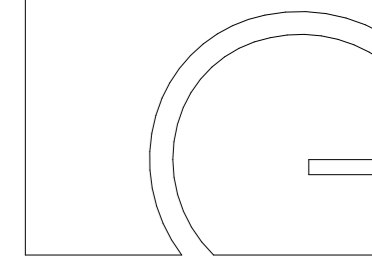

gebas
atelier
architects

Autor projektu : Ing.arch. Miroslav Gebas

Zodpovědný projektant : Ing.arch. Miroslav Gebas

Vedoucí projektant : Ing.arch. Miroslav Gebas

Vypracoval : Ing.arch. Miroslav Gebas
Tereza Víchová

Kraj : Středočeský

M.Ú. : Praha

Investor : RPK Vršovice s.r.o.,
Záběhlická 180/59, Záběhlice (Praha 10), 106 00 Praha

Akce :

Návrh interiéru
BD Praha - Ruská
Bytová jednotka č.103

Obec: Praha

Formát : 2xA4

Datum : 03.05.2023

Číslo zakázky : G-2023-03-003


Stupeň PD : Interiér

Měřítko :

43

VIZUALIZACE - 103

razítko a podpis :

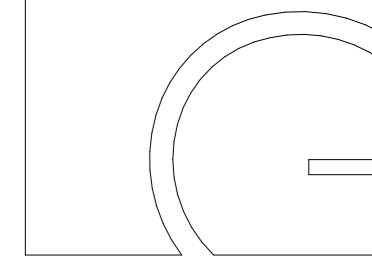

gebas
atelier
architects

Autor projektu : Ing.arch. Miroslav Gebas
Zodpovědný projektant : Ing.arch. Miroslav Gebas
Vedoucí projektant : Ing.arch. Miroslav Gebas
Vypracoval : Ing.arch. Miroslav Gebas
Tereza Víchová

Kraj : Středočeský

M.Ú. : Praha

Investor : RPK Vršovice s.r.o.,
Záběhlická 180/59, Záběhlice (Praha 10), 106 00 Praha

Akce :

Návrh interiéru
BD Praha - Ruská
Bytová jednotka č.103

Obec: Praha

Formát : 2xA4

Datum : 03.05.2023

Číslo zakázky : G-2023-03-003

Stupeň PD : Interiér


Měřítko :

44

VIZUALIZACE - 103

razítko a podpis :



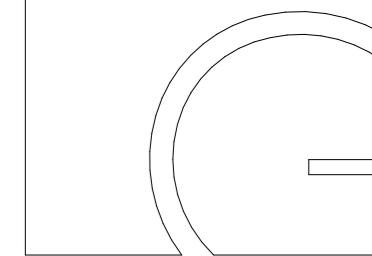

gebas
atelier
architects

Autor projektu : Ing.arch. Miroslav Gebas
Zodpovědný projektant : Ing.arch. Miroslav Gebas
Vedoucí projektant : Ing.arch. Miroslav Gebas
Vypracoval : Ing.arch. Miroslav Gebas
Tereza Víchová
Kraj : Středočeský
M.Ú. : Praha
Investor : RPK Vršovice s.r.o.,
Záběhlická 180/59, Záběhlice (Praha 10), 106 00 Praha

Akce :

**Návrh interiéru
BD Praha - Ruská
Bytová jednotka č.103**

Obec: Praha


Formát : 2xA4
Datum : 03.05.2023
Číslo zakázky : G-2023-03-003
Stupeň PD : Interiér
Měřítko :

45

VIZUALIZACE - 103

razítko a podpis :



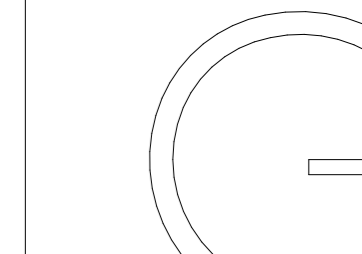

gebas
atelier
architects

Autor projektu : Ing.arch. Miroslav Gebas
Zodpovědný projektant : Ing.arch. Miroslav Gebas
Vedoucí projektant : Ing.arch. Miroslav Gebas
Vypracoval : Ing.arch. Miroslav Gebas
Tereza Víchová
Kraj : Středočeský
M.Ú. : Praha
Investor : RPK Vršovice s.r.o.,
Záběhlická 180/59, Záběhlice (Praha 10), 106 00 Praha

Akce :

**Návrh interiéru
BD Praha - Ruská
Bytová jednotka č.103**

Obec: Praha


Formát : 2xA4
Datum : 03.05.2023
Číslo zakázky : G-2023-03-003
Stupeň PD : Interiér
Měřítko :

46

VIZUALIZACE - 103

razítko a podpis :



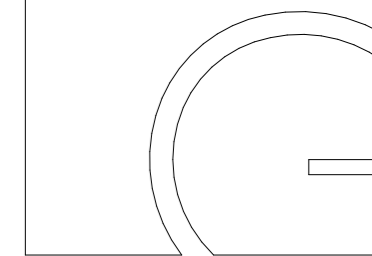

gebas
atelier
architects

Autor projektu : Ing.arch. Miroslav Gebas
Zodpovědný projektant : Ing.arch. Miroslav Gebas
Vedoucí projektant : Ing.arch. Miroslav Gebas
Vypracoval : Ing.arch. Miroslav Gebas
Tereza Víchová
Kraj : Středočeský
M.Ú. : Praha
Investor : RPK Vršovice s.r.o.,
Záběhlická 180/59, Záběhlice (Praha 10), 106 00 Praha

Akce :

**Návrh interiéru
BD Praha - Ruská
Bytová jednotka č.103**

Obec: Praha


Formát : 2xA4
Datum : 03.05.2023
Číslo zakázky : G-2023-03-003
Stupeň PD : Interiér
Měřítko :

47

VIZUALIZACE - 103

razítko a podpis :



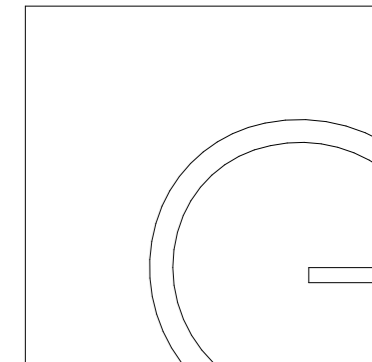

gebas
atelier
architects

Autor projektu : Ing.arch. Miroslav Gebas
Zodpovědný projektant : Ing.arch. Miroslav Gebas
Vedoucí projektant : Ing.arch. Miroslav Gebas
Vypracoval : Ing.arch. Miroslav Gebas
Tereza Víchová
Kraj : Středočeský
M.Ú. : Praha
Investor : RPK Vršovice s.r.o.,
Záběhlická 180/59, Záběhlíce (Praha 10), 106 00 Praha

Akce :

**Návrh interiéru
BD Praha - Ruská
Bytová jednotka č.103**

Obec: Praha


Formát : 2xA4
Datum : 03.05.2023
Číslo zakázky : G-2023-03-003
Stupeň PD : Interiér
Měřítko :

48

VIZUALIZACE - 103

razítko a podpis :



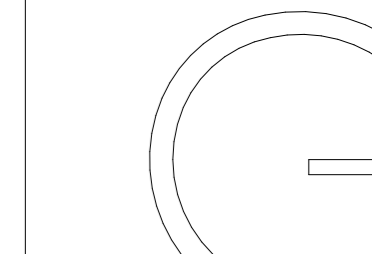

gebas
atelier
architects

Autor projektu : Ing.arch. Miroslav Gebas
Zodpovědný projektant : Ing.arch. Miroslav Gebas
Vedoucí projektant : Ing.arch. Miroslav Gebas
Vypracoval : Ing.arch. Miroslav Gebas
Tereza Víchová
Kraj : Středočeský
M.Ú. : Praha
Investor : RPK Vršovice s.r.o.,
Záběhlická 180/59, Záběhlice (Praha 10), 106 00 Praha

Akce :

**Návrh interiéru
BD Praha - Ruská
Bytová jednotka č.103**

Obec: Praha


Formát : 2xA4
Datum : 03.05.2023
Číslo zakázky : G-2023-03-003
Stupeň PD : Interiér
Měřítko :

49

VIZUALIZACE - 103

razítko a podpis :



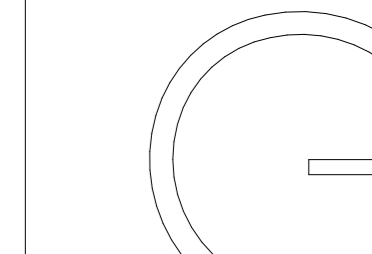

gebas
atelier
architects

Autor projektu : Ing.arch. Miroslav Gebas

Zodpovědný projektant : Ing.arch. Miroslav Gebas

Vedoucí projektant : Ing.arch. Miroslav Gebas

Vypracoval : Ing.arch. Miroslav Gebas
Tereza Víchová

Kraj : Středočeský

M.Ú. : Praha

Investor : RPK Vršovice s.r.o.,
Záběhlická 180/59, Záběhlice (Praha 10), 106 00 Praha

Akce :

Návrh interiéru
BD Praha - Ruská
Bytová jednotka č.103

Obec: Praha

Formát : **2xA4**

Datum : **03.05.2023**

Číslo zakázky : **G-2023-03-003**


Stupeň PD : **Interiér**


Měřítko :

50

VIZUALIZACE - 103

razítko a podpis :

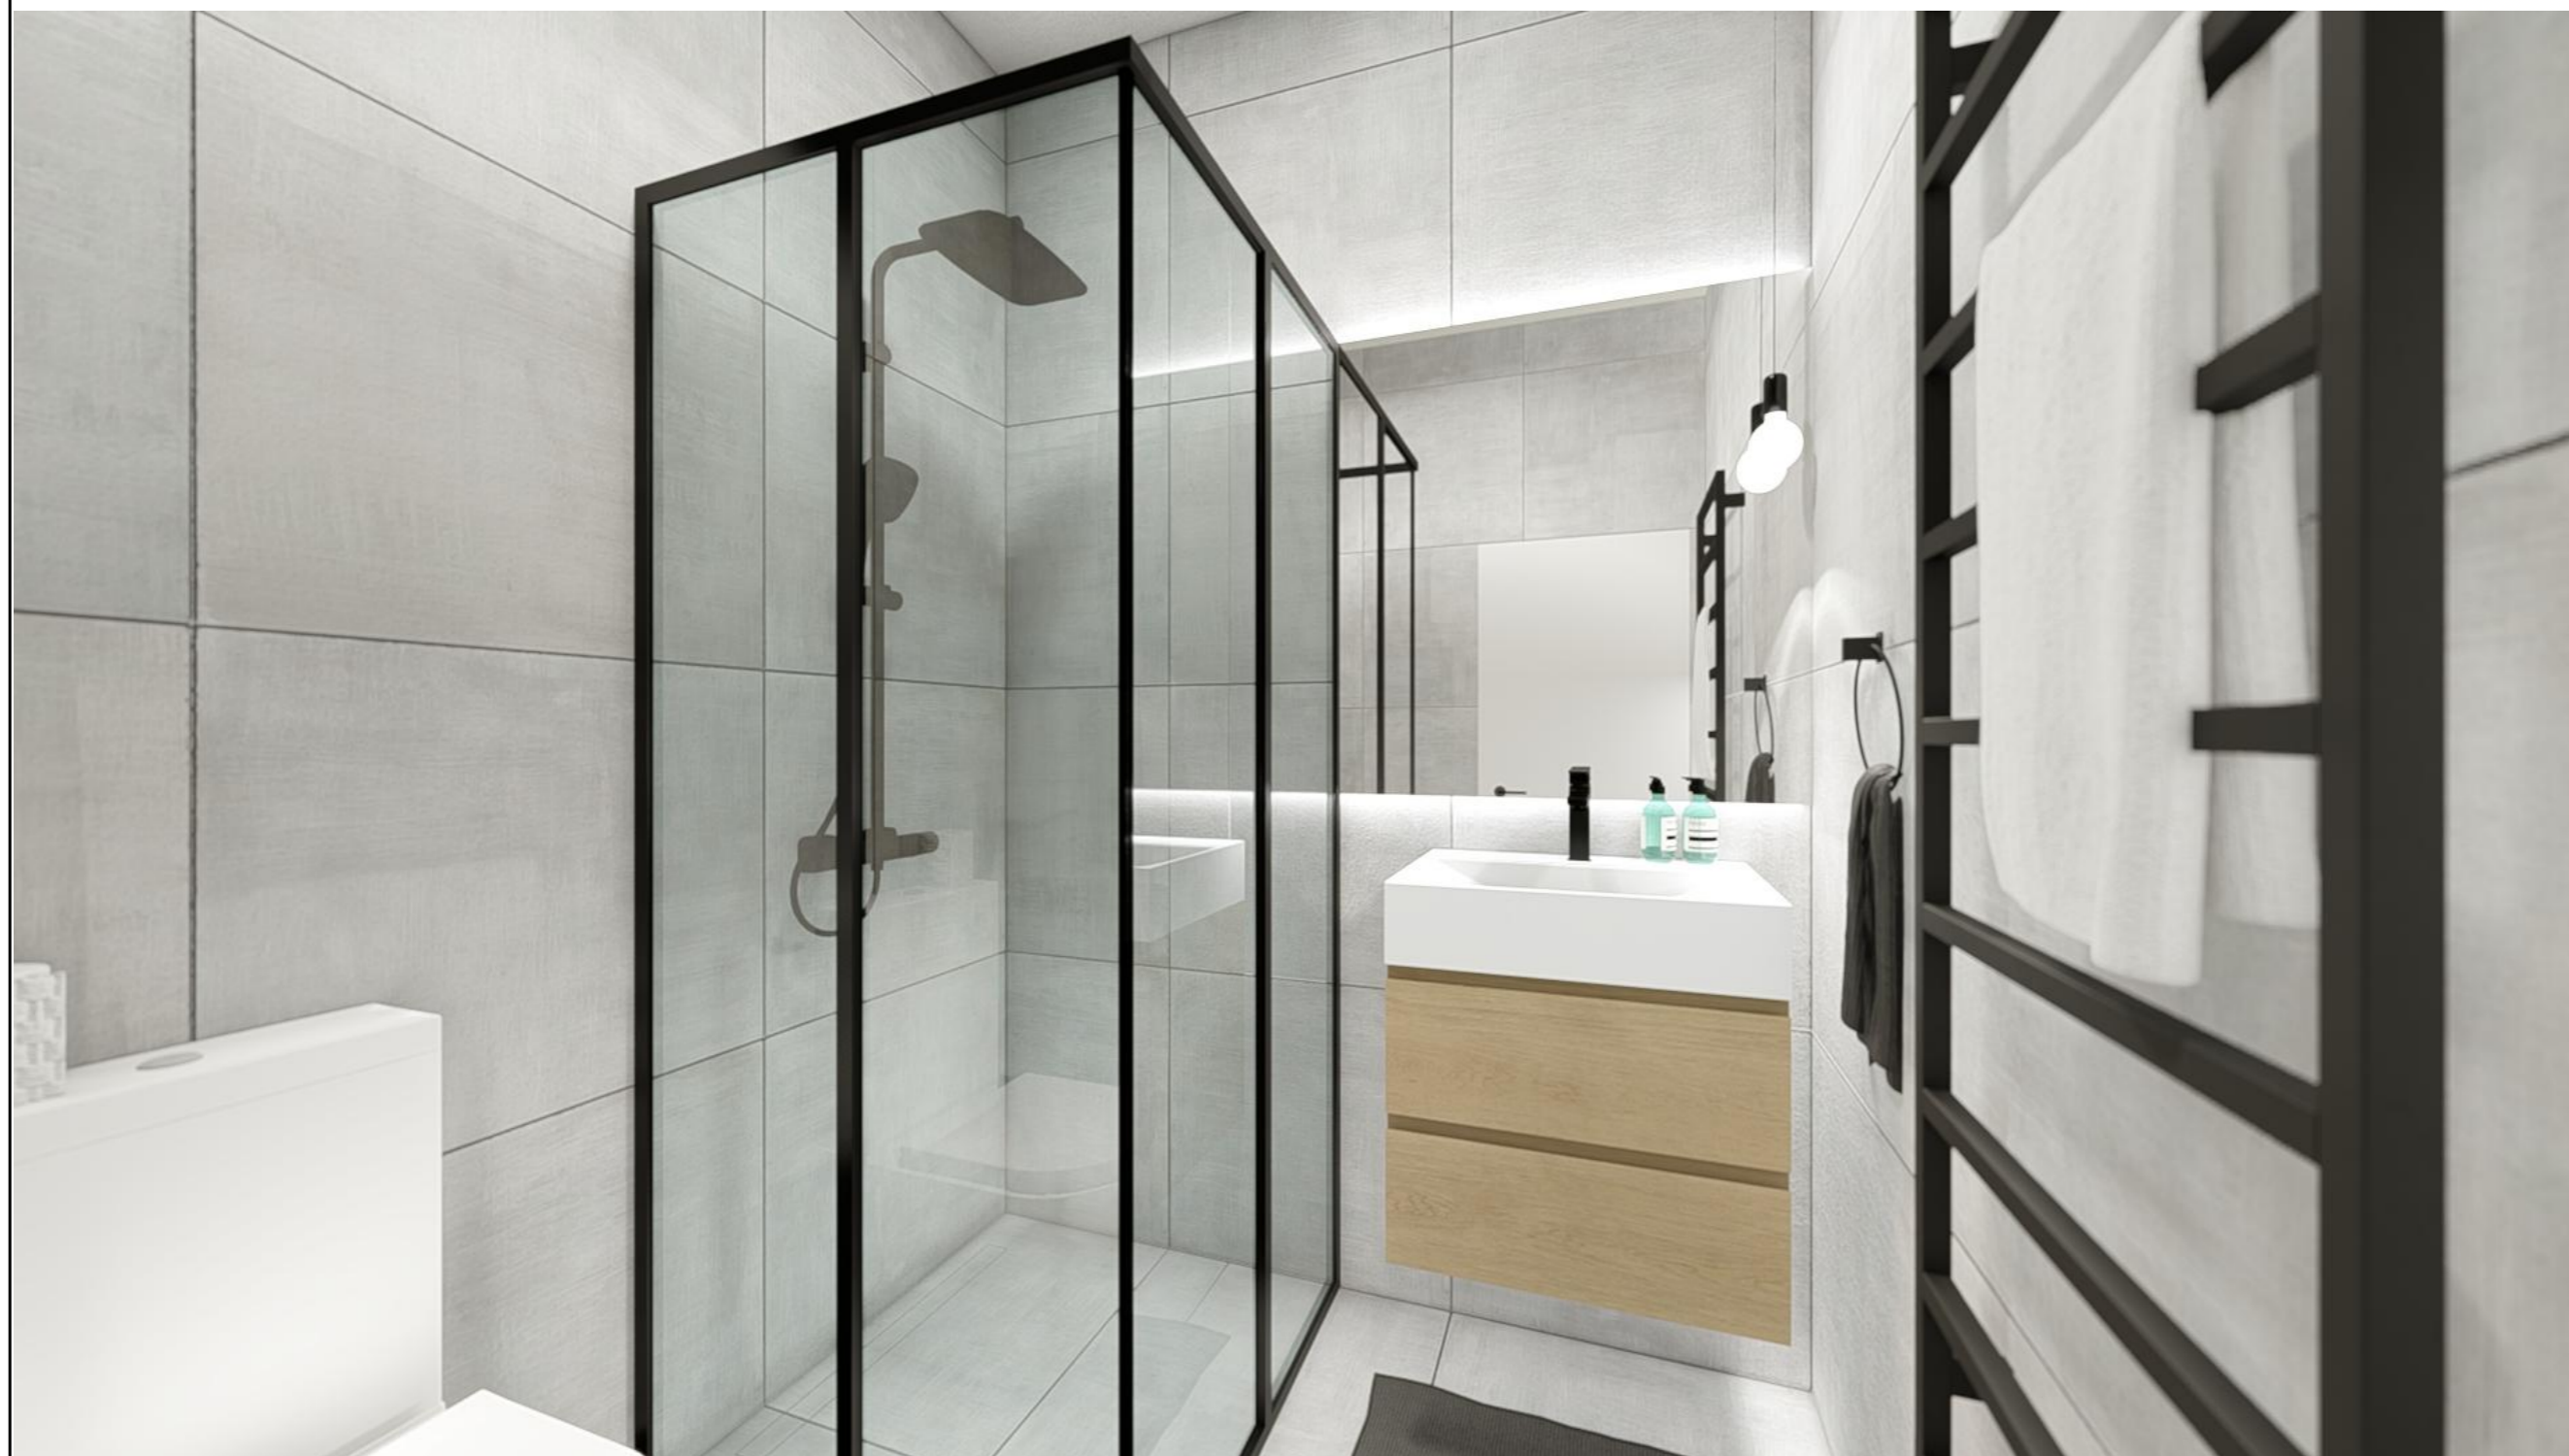

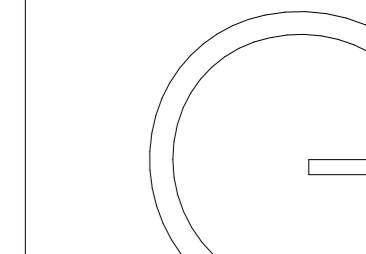

gebas
atelier
architects

Autor projektu : Ing.arch. Miroslav Gebas
Zodpovědný projektant : Ing.arch. Miroslav Gebas
Vedoucí projektant : Ing.arch. Miroslav Gebas
Vypracoval : Ing.arch. Miroslav Gebas
Tereza Víchová
Kraj : Středočeský
M.Ú. : Praha
Investor : RPK Vršovice s.r.o.,
Záběhlická 180/59, Záběhlice (Praha 10), 106 00 Praha

Akce :

**Návrh interiéru
BD Praha - Ruská
Bytová jednotka č.103**

Obec: Praha


Formát : 2xA4
Datum : 03.05.2023
Číslo zakázky : G-2023-03-003
Stupeň PD : Interiér
Měřítko :

51

VIZUALIZACE - 103

razítko a podpis :



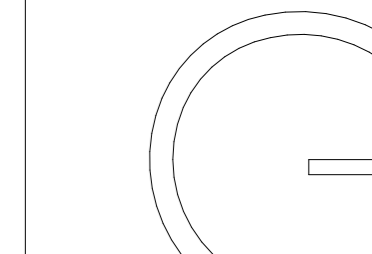

gebas
atelier
architects

Autor projektu : Ing.arch. Miroslav Gebas

Zodpovědný projektant : Ing.arch. Miroslav Gebas

Vedoucí projektant : Ing.arch. Miroslav Gebas

Vypracoval : Ing.arch. Miroslav Gebas
Tereza Víchová

Kraj : Středočeský

M.Ú. : Praha

Investor : RPK Vršovice s.r.o.,
Záběhlická 180/59, Záběhlice (Praha 10), 106 00 Praha

Akce :

Návrh interiéru
BD Praha - Ruská
Bytová jednotka č.103

Obec: Praha

Formát : 2xA4

Datum : 03.05.2023

Číslo zakázky : G-2023-03-003

Stupeň PD : Interiér


Měřítko :

52

VIZUALIZACE - 103

razítko a podpis :



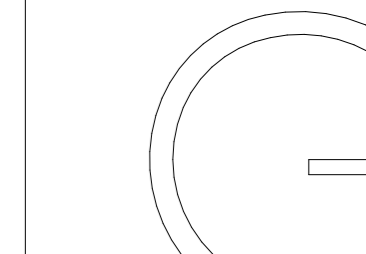

gebas
atelier
architects

Autor projektu : Ing.arch. Miroslav Gebas

Zodpovědný projektant : Ing.arch. Miroslav Gebas

Vedoucí projektant : Ing.arch. Miroslav Gebas

Vypracoval : Ing.arch. Miroslav Gebas
Tereza Víchová

Kraj : Středočeský

M.Ú. : Praha

Investor : RPK Vršovice s.r.o.,
Záběhlická 180/59, Záběhlice (Praha 10), 106 00 Praha

Akce :

Návrh interiéru
BD Praha - Ruská
Bytová jednotka č.103

Obec: Praha

Formát : 2xA4

Datum : 03.05.2023

Číslo zakázky : G-2023-03-003

Stupeň PD : Interiér


Měřítko :

53

VIZUALIZACE - 103

razítko a podpis :



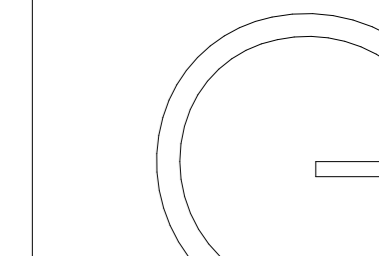

gebas
atelier
architects

Autor projektu : Ing.arch. Miroslav Gebas

Zodpovědný projektant : Ing.arch. Miroslav Gebas

Vedoucí projektant : Ing.arch. Miroslav Gebas

Vypracoval : Ing.arch. Miroslav Gebas
Tereza Víchová

Kraj : Středočeský

M.Ú. : Praha

Investor : RPK Vršovice s.r.o.,
Záběhlická 180/59, Záběhlice (Praha 10), 106 00 Praha

Akce :

Návrh interiéru
BD Praha - Ruská
Bytová jednotka č.103

Obec: Praha

Formát : 2xA4

Datum : 03.05.2023

Číslo zakázky : G-2023-03-003

Stupeň PD : Interiér

Měřítko :

54

VIZUALIZACE - 103

razítko a podpis :

A handwritten signature in blue ink, located at the bottom right of the page.