

gebas
atelier
architects

Autor projektu : Ing.arch. Miroslav Gebas
Zodpovědný projektant : Ing.arch. Miroslav Gebas
Vedoucí projektant : Ing.arch. Miroslav Gebas
Vypracoval : Ing.arch. Miroslav Gebas
Tereza Víchová
Kraj : Středočeský
M.Ú. : Praha
Investor : RPK Vršovice s.r.o.,
Záběhlická 180/59, Záběhlice (Praha 10), 106 00 Praha

Akce :

BD Praha - Ruská
Bytová jednotka č.102


Obec: Praha


Formát : 2xA4
Datum : 03.05.2023
Číslo zakázky : G-2023-03-003
Stupeň PD : Interiér
Měřítko : 1:50

37
PŮDORYS 1.NP - JEDNOTKA Č.102

razítko a podpis :

TABULKA MÍSTNOSTÍ - JEDNOTKA Č. 102	
102.01- CHODBA	6,20 m ²
102.02- OBÝVACÍ POKOJ + KK	14,50 m ²
102.03 - LOŽNICE	10,90 m ²
102.04 - KOUPELNA	5,30 m ²
SOUČET PLOCH	36,90 m²
102.05 - TERASA	6,10 m ²
102.06 - ZAHRADA	24,40 m ²
SOUČET PLOCH CELKEM	67,40 m²

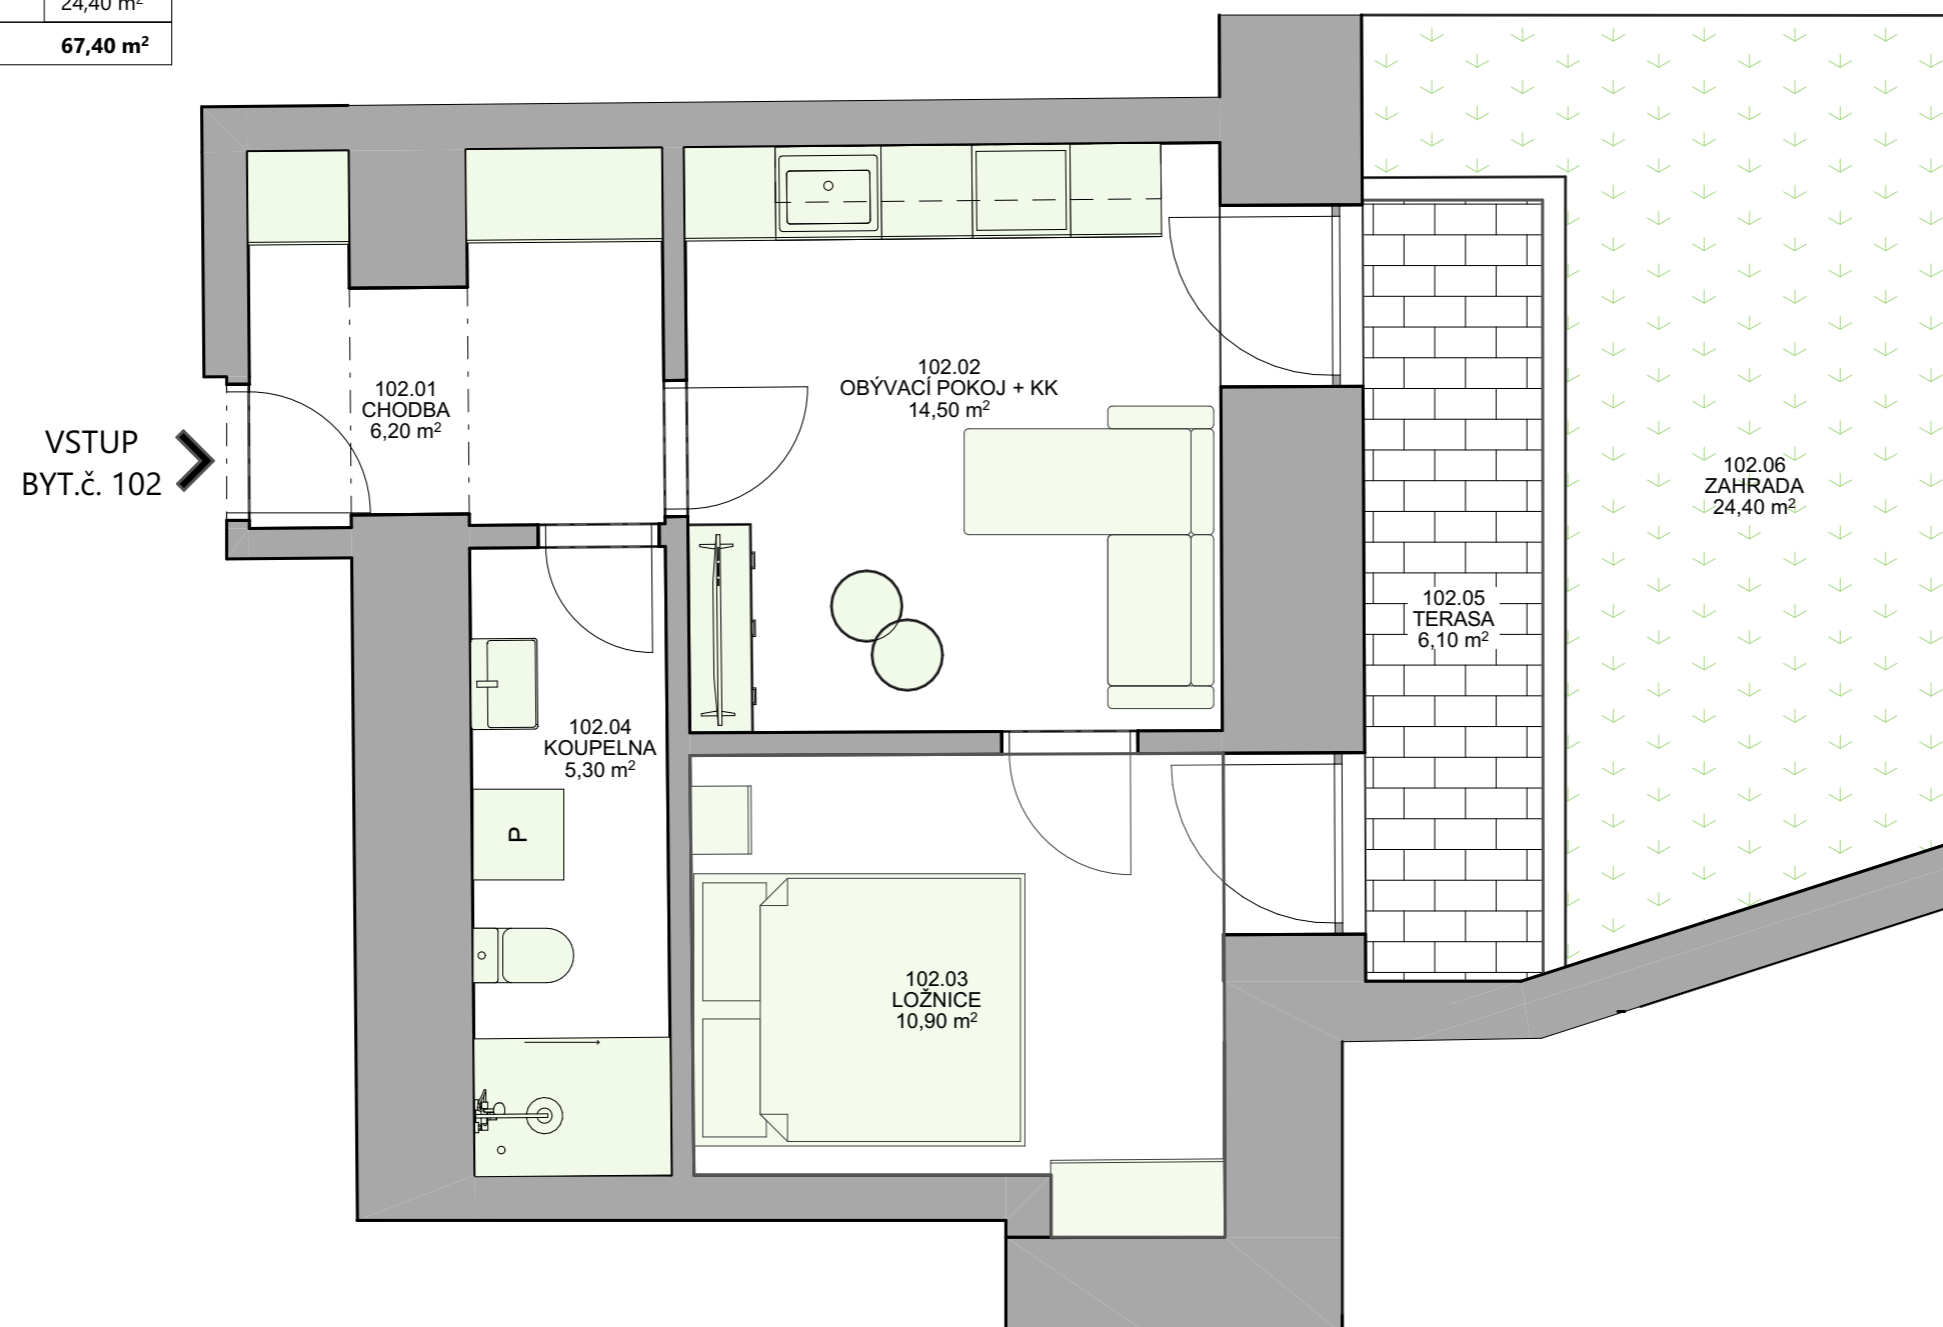

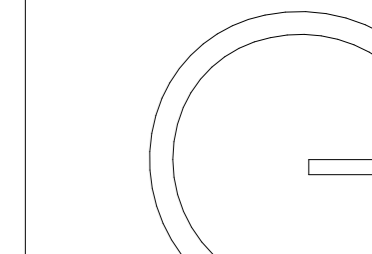

gebas
atelier
architects

Autor projektu : Ing.arch. Miroslav Gebas

Zodpovědný projektant : Ing.arch. Miroslav Gebas

Vedoucí projektant : Ing.arch. Miroslav Gebas

Vypracoval : Ing.arch. Miroslav Gebas
Tereza Víchová

Kraj : Středočeský

M.Ú. : Praha

Investor : RPK Vršovice s.r.o.,
Záběhlická 180/59, Záběhlice (Praha 10), 106 00 Praha

Akce :

Návrh interiéru
BD Praha - Ruská
Bytová jednotka č.103

Obec: Praha

Formát : **2xA4**

Datum : **03.05.2023**

Číslo zakázky : **G-2023-03-003**

Stupeň PD : **Interiér**


Měřítko :

26

VIZUALIZACE - 101

razítko a podpis :



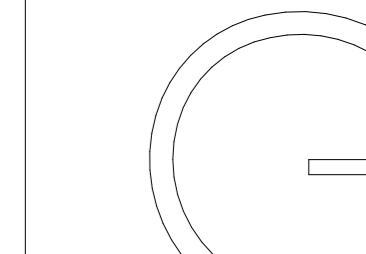

gebas
atelier
architects

Autor projektu : Ing.arch. Miroslav Gebas
Zodpovědný projektant : Ing.arch. Miroslav Gebas
Vedoucí projektant : Ing.arch. Miroslav Gebas
Vypracoval : Ing.arch. Miroslav Gebas
Tereza Víchová
Kraj : Středočeský
M.Ú. : Praha
Investor : RPK Vršovice s.r.o.,
Záběhlická 180/59, Záběhlice (Praha 10), 106 00 Praha

Akce :

**Návrh interiéru
BD Praha - Ruská
Bytová jednotka č.103**

Obec: Praha


Formát : 2xA4
Datum : 03.05.2023
Číslo zakázky : G-2023-03-003
Stupeň PD : Interiér
Měřítko :

27

VIZUALIZACE - 101

razítko a podpis :



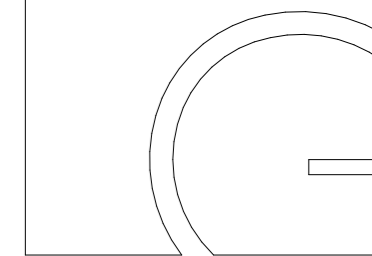

gebas
atelier
architects

Autor projektu : Ing.arch. Miroslav Gebas
Zodpovědný projektant : Ing.arch. Miroslav Gebas
Vedoucí projektant : Ing.arch. Miroslav Gebas
Vypracoval : Ing.arch. Miroslav Gebas
Tereza Víchová
Kraj : Středočeský
M.Ú. : Praha
Investor : RPK Vršovice s.r.o.,
Záběhlická 180/59, Záběhlice (Praha 10), 106 00 Praha

Akce :

**Návrh interiéru
BD Praha - Ruská
Bytová jednotka č.103**

Obec: Praha


Formát : 2xA4
Datum : 03.05.2023
Číslo zakázky : G-2023-03-003
Stupeň PD : Interiér
Měřítko :

28

VIZUALIZACE - 101

razítko a podpis :



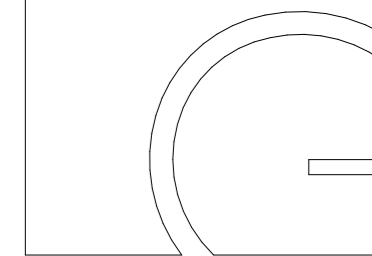

gebas
atelier
architects

Autor projektu : Ing.arch. Miroslav Gebas

Zodpovědný projektant : Ing.arch. Miroslav Gebas

Vedoucí projektant : Ing.arch. Miroslav Gebas

Vypracoval : Ing.arch. Miroslav Gebas
Tereza Víchová

Kraj : Středočeský

M.Ú. : Praha

Investor : RPK Vršovice s.r.o.,
Záběhlická 180/59, Záběhlice (Praha 10), 106 00 Praha

Akce :

Návrh interiéru
BD Praha - Ruská
Bytová jednotka č.103

Obec: Praha

Formát : 2xA4

Datum : 03.05.2023

Číslo zakázky : G-2023-03-003

Stupeň PD : Interiér


Měřítko :

29

VIZUALIZACE - 101

razítko a podpis :



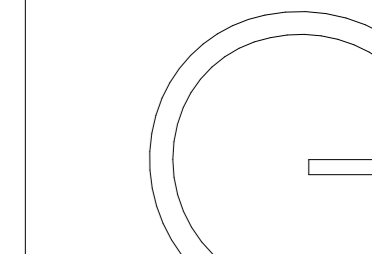

gebas
atelier
architects

Autor projektu : Ing.arch. Miroslav Gebas

Zodpovědný projektant : Ing.arch. Miroslav Gebas

Vedoucí projektant : Ing.arch. Miroslav Gebas

Vypracoval : Ing.arch. Miroslav Gebas
Tereza Víchová

Kraj : Středočeský

M.Ú. : Praha

Investor : RPK Vršovice s.r.o.,
Záběhlická 180/59, Záběhlice (Praha 10), 106 00 Praha

Akce :

**Návrh interiéru
BD Praha - Ruská
Bytová jednotka č.103**

Obec: Praha

Formát : **2xA4**

Datum : **03.05.2023**

Číslo zakázky : **G-2023-03-003**

Stupeň PD : **Interiér**


Měřítko :

30

VIZUALIZACE - 101

razítko a podpis :



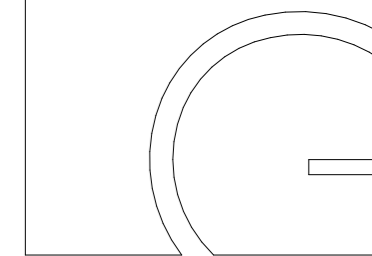

gebas
atelier
architects

Autor projektu : Ing.arch. Miroslav Gebas

Zodpovědný projektant : Ing.arch. Miroslav Gebas

Vedoucí projektant : Ing.arch. Miroslav Gebas

Vypracoval : Ing.arch. Miroslav Gebas
Tereza Víchová

Kraj : Středočeský

M.Ú. : Praha

Investor : RPK Vršovice s.r.o.,
Záběhlická 180/59, Záběhlice (Praha 10), 106 00 Praha

Akce :

Návrh interiéru
BD Praha - Ruská
Bytová jednotka č.103

Obec: Praha

Formát : 2xA4

Datum : 03.05.2023

Číslo zakázky : G-2023-03-003

Stupeň PD : Interiér


Měřítko :

31

VIZUALIZACE - 101

razítko a podpis :



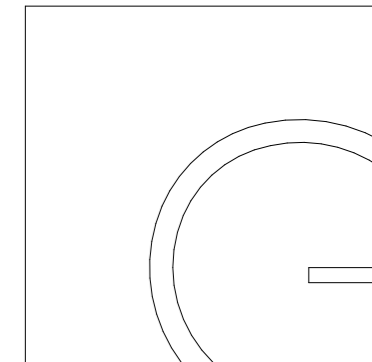

gebas
atelier
architects

Autor projektu : Ing.arch. Miroslav Gebas
Zodpovědný projektant : Ing.arch. Miroslav Gebas
Vedoucí projektant : Ing.arch. Miroslav Gebas
Vypracoval : Ing.arch. Miroslav Gebas
Tereza Víchová
Kraj : Středočeský
M.Ú. : Praha
Investor : RPK Vršovice s.r.o.,
Záběhlická 180/59, Záběhlice (Praha 10), 106 00 Praha

Akce :

**Návrh interiéru
BD Praha - Ruská
Bytová jednotka č.103**

Obec: Praha


Formát : 2xA4
Datum : 03.05.2023
Číslo zakázky : G-2023-03-003
Stupeň PD : Interiér
Měřítko :

32

VIZUALIZACE - 101

razítko a podpis :



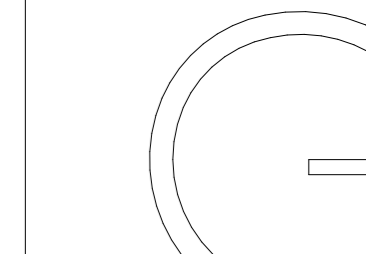

gebas
atelier
architects

Autor projektu : Ing.arch. Miroslav Gebas

Zodpovědný projektant : Ing.arch. Miroslav Gebas

Vedoucí projektant : Ing.arch. Miroslav Gebas

Vypracoval : Ing.arch. Miroslav Gebas
Tereza Víchová

Kraj : Středočeský

M.Ú. : Praha

Investor : RPK Vršovice s.r.o.,
Záběhlická 180/59, Záběhlice (Praha 10), 106 00 Praha

Akce :

Návrh interiéru
BD Praha - Ruská
Bytová jednotka č.103

Obec: Praha

Formát : 2xA4

Datum : 03.05.2023

Číslo zakázky : G-2023-03-003

Stupeň PD : Interiér


Měřítko :

33

VIZUALIZACE - 101

razítko a podpis :



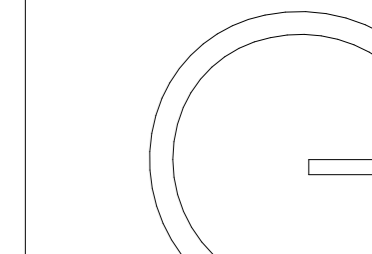

gebas
atelier
architects

Autor projektu : Ing.arch. Miroslav Gebas

Zodpovědný projektant : Ing.arch. Miroslav Gebas

Vedoucí projektant : Ing.arch. Miroslav Gebas

Vypracoval : Ing.arch. Miroslav Gebas
Tereza Víchová

Kraj : Středočeský

M.Ú. : Praha

Investor : RPK Vršovice s.r.o.,
Záběhlická 180/59, Záběhlice (Praha 10), 106 00 Praha

Akce :

Návrh interiéru
BD Praha - Ruská
Bytová jednotka č.103

Obec: Praha

Formát : **2xA4**

Datum : **03.05.2023**

Číslo zakázky : **G-2023-03-003**

Stupeň PD : **Interiér**


Měřítko :

34

VIZUALIZACE - 101

razítko a podpis :



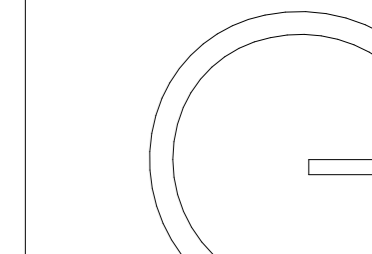

gebas
atelier
architects

Autor projektu : Ing.arch. Miroslav Gebas

Zodpovědný projektant : Ing.arch. Miroslav Gebas

Vedoucí projektant : Ing.arch. Miroslav Gebas

Vypracoval : Ing.arch. Miroslav Gebas
Tereza Víchová

Kraj : Středočeský

M.Ú. : Praha

Investor : RPK Vršovice s.r.o.,
Záběhlická 180/59, Záběhlice (Praha 10), 106 00 Praha

Akce :

Návrh interiéru
BD Praha - Ruská
Bytová jednotka č.103

Obec: Praha

Formát : 2xA4

Datum : 03.05.2023

Číslo zakázky : G-2023-03-003

Stupeň PD : Interiér


Měřítko :

35

VIZUALIZACE - 101

razítko a podpis :



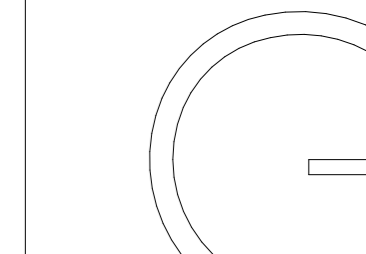

gebas
atelier
architects

Autor projektu : Ing.arch. Miroslav Gebas
Zodpovědný projektant : Ing.arch. Miroslav Gebas
Vedoucí projektant : Ing.arch. Miroslav Gebas
Vypracoval : Ing.arch. Miroslav Gebas
Tereza Víchová

Kraj : Středočeský

M.Ú. : Praha

Investor : RPK Vršovice s.r.o.,
Záběhlická 180/59, Záběhlíče (Praha 10), 106 00 Praha

Akce :

Návrh interiéru
BD Praha - Ruská
Bytová jednotka č.103

Obec: Praha

Formát : 2xA4

Datum : 03.05.2023

Číslo zakázky : G-2023-03-003

Stupeň PD : Interiér

Měřítko :

36

VIZUALIZACE - 101

razítko a podpis :

