

gebas
atelier
architects

Autor projektu : Ing.arch. Miroslav Gebas
Zodpovědný projektant : Ing.arch. Miroslav Gebas
Vedoucí projektant : Ing.arch. Miroslav Gebas
Vypracoval : Ing.arch. Miroslav Gebas
Tereza Víchová
Kraj : Středočeský
M.Ú. : Praha
Investor : RPK Vršovice s.r.o.,
Záběhlická 180/59, Záběhlice (Praha 10), 106 00 Praha

Akce :

Návrh interiéru
BD Praha - Ruská
Bytová jednotka č. 601


Obec: Praha


Formát : 2xA4
Datum : 08.03.2024
Číslo zakázky : G-2023-03-003
Stupeň PD : Interiér
Měřítko : 1:50
02
PŮDORYS 6.NP - 601

razítko a podpis :

TABULKA MÍSTNOSTÍ - JEDNOTKA č. 601 (6.np)	
601.01- CHODBA	7,10 m ²
601.02- OBÝVACÍ POKOJ + KK	35,20 m ²
601.03 - KOUPELNA	3,00 m ²
601.04 - WC	2,40 m ²
601.05 - POKOJ	13,80 m ²
SOUČET PLOCH 6.np	61,50 m²

TABULKA MÍSTNOSTÍ - JEDNOTKA č. 601 (7.np)	
601.06- LOŽNICE	19,50 m ²
601.07- KOUPELNA	5,30 m ²
601.08 - ŠATNA	7,40 m ²
601.09 - TERASA	11,90 m ²
SOUČET PLOCH 7.np	44,10 m²
SOUČET PLOCH CELKEM	105,60 m²

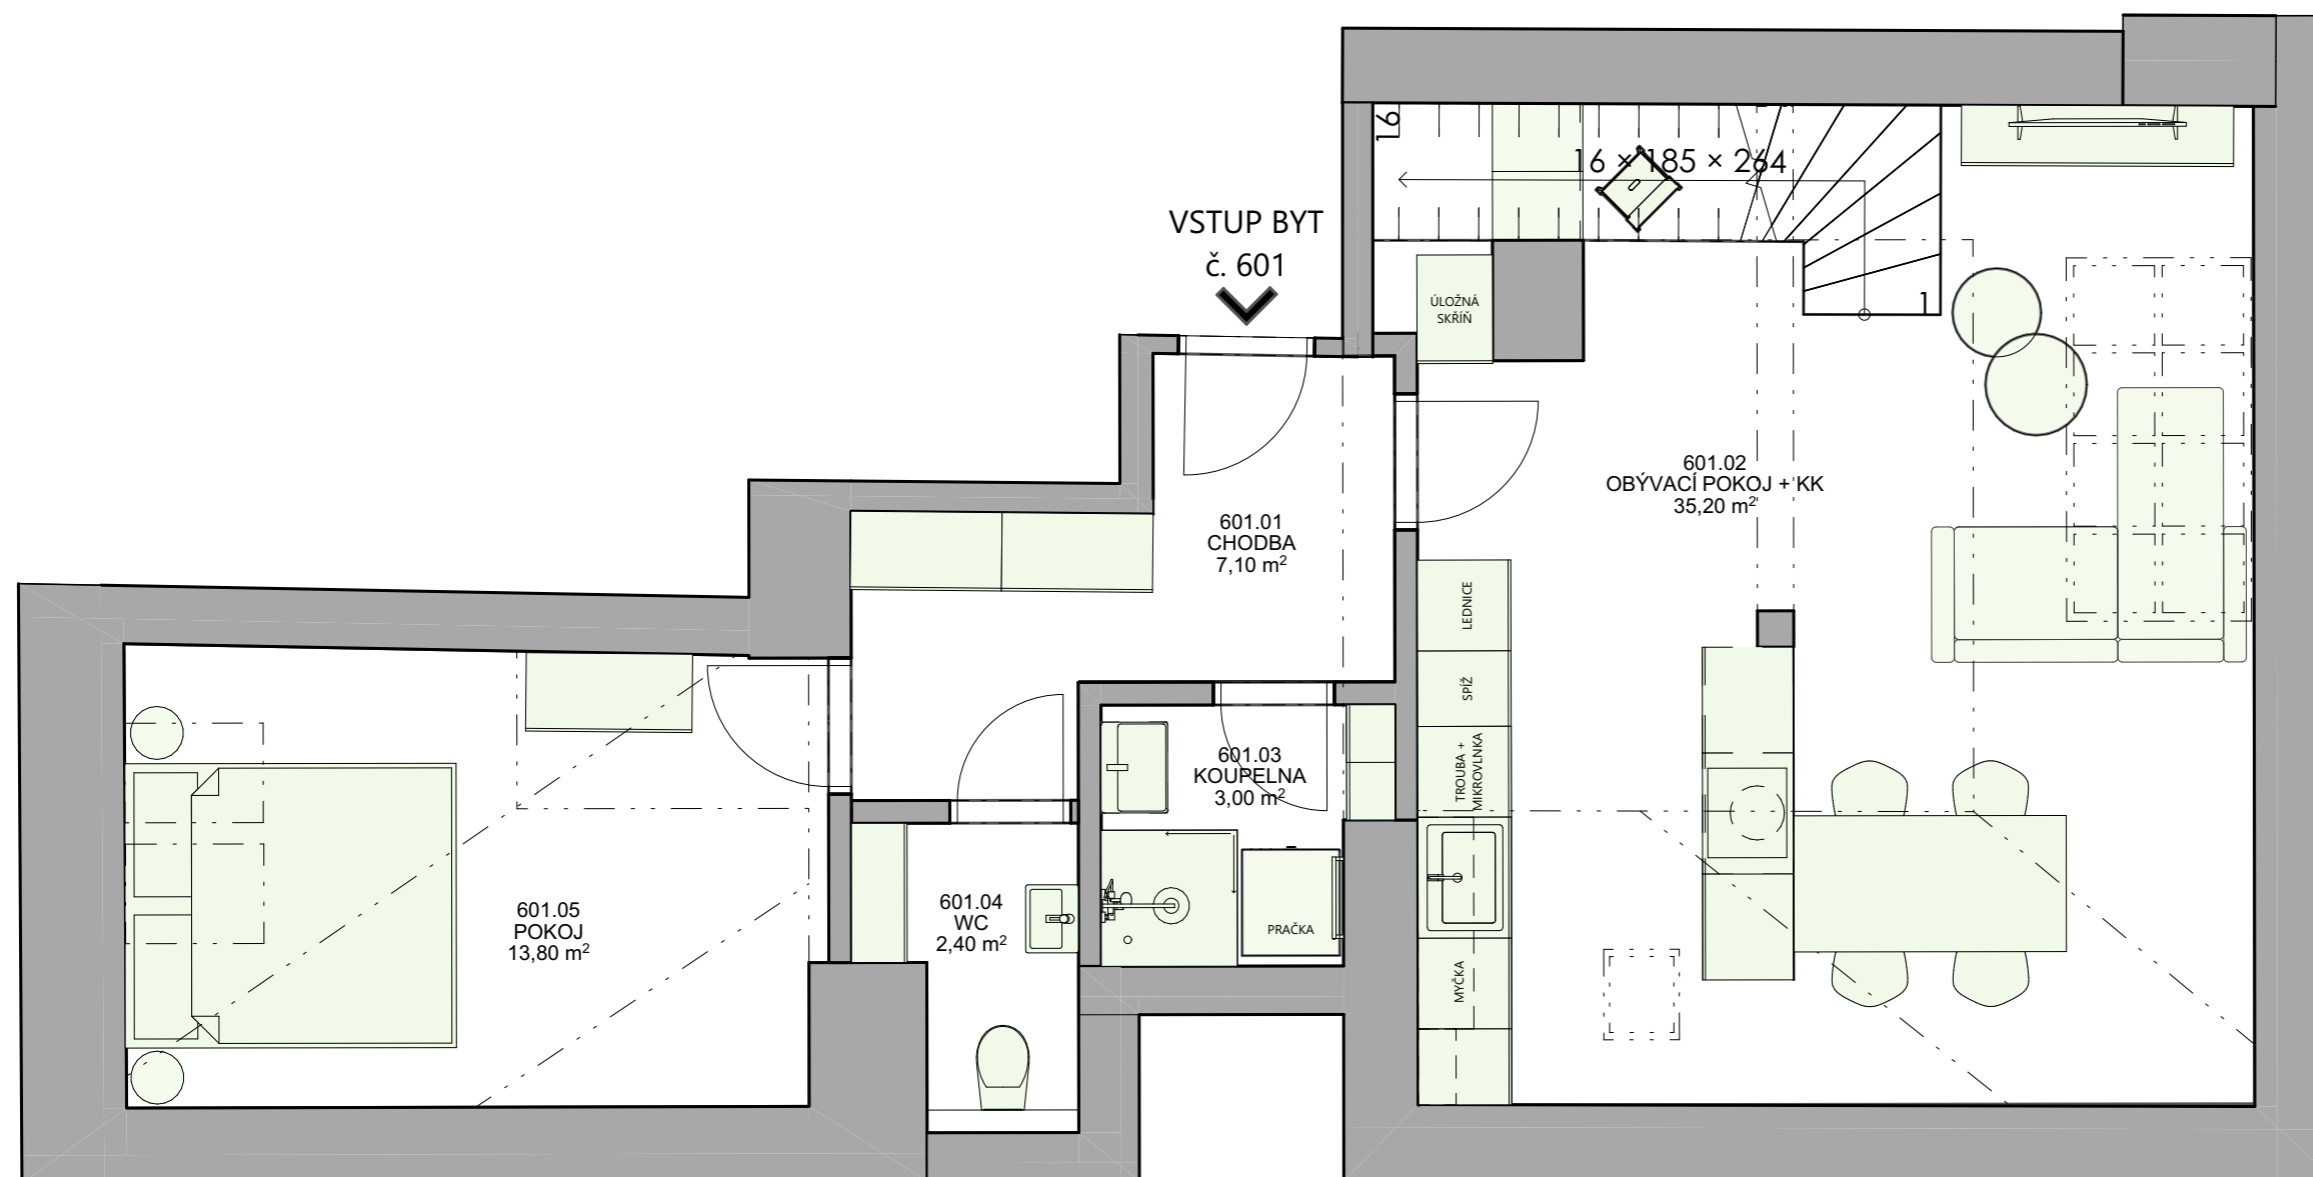

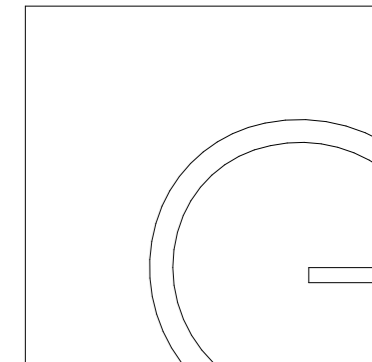

gebas
atelier
architects

Autor projektu : Ing.arch. Miroslav Gebas
Zodpovědný projektant : Ing.arch. Miroslav Gebas
Vedoucí projektant : Ing.arch. Miroslav Gebas
Vypracoval : Ing.arch. Miroslav Gebas
Tereza Víchová
Kraj : Středočeský
M.Ú. : Praha
Investor : RPK Vršovice s.r.o.,
Záběhlická 180/59, Záběhlice (Praha 10), 106 00 Praha

Akce :

Návrh interiéru
BD Praha - Ruská
Bytová jednotka č. 601

Obec: Praha

Formát : 2xA4

Datum : 08.03.2024

Číslo zakázky : G-2023-03-003

Stupeň PD : Interiér

Měřítko : 1:50


03


PŮDORYS 7.NP - 601

razítko a podpis :

TABULKA MÍSTNOSTÍ - JEDNOTKA Č. 601 (6.np)	
601.01- CHODBA	7,10 m ²
601.02- OBÝVACÍ POKOJ + KK	35,20 m ²
601.03 - KOUPELNA	3,00 m ²
601.04 - WC	2,40 m ²
601.05 - POKOJ	13,80 m ²
SOUČET PLOCH 6.np	61,50 m²

TABULKA MÍSTNOSTÍ - JEDNOTKA Č. 601 (7.np)	
601.06- LOŽNICE	19,50 m ²
601.07- KOUPELNA	5,30 m ²
601.08 - ŠATNA	7,40 m ²
601.09 - TERASA	11,90 m ²
SOUČET PLOCH 7.np	44,10 m²
SOUČET PLOCH CELKEM	105,60 m²

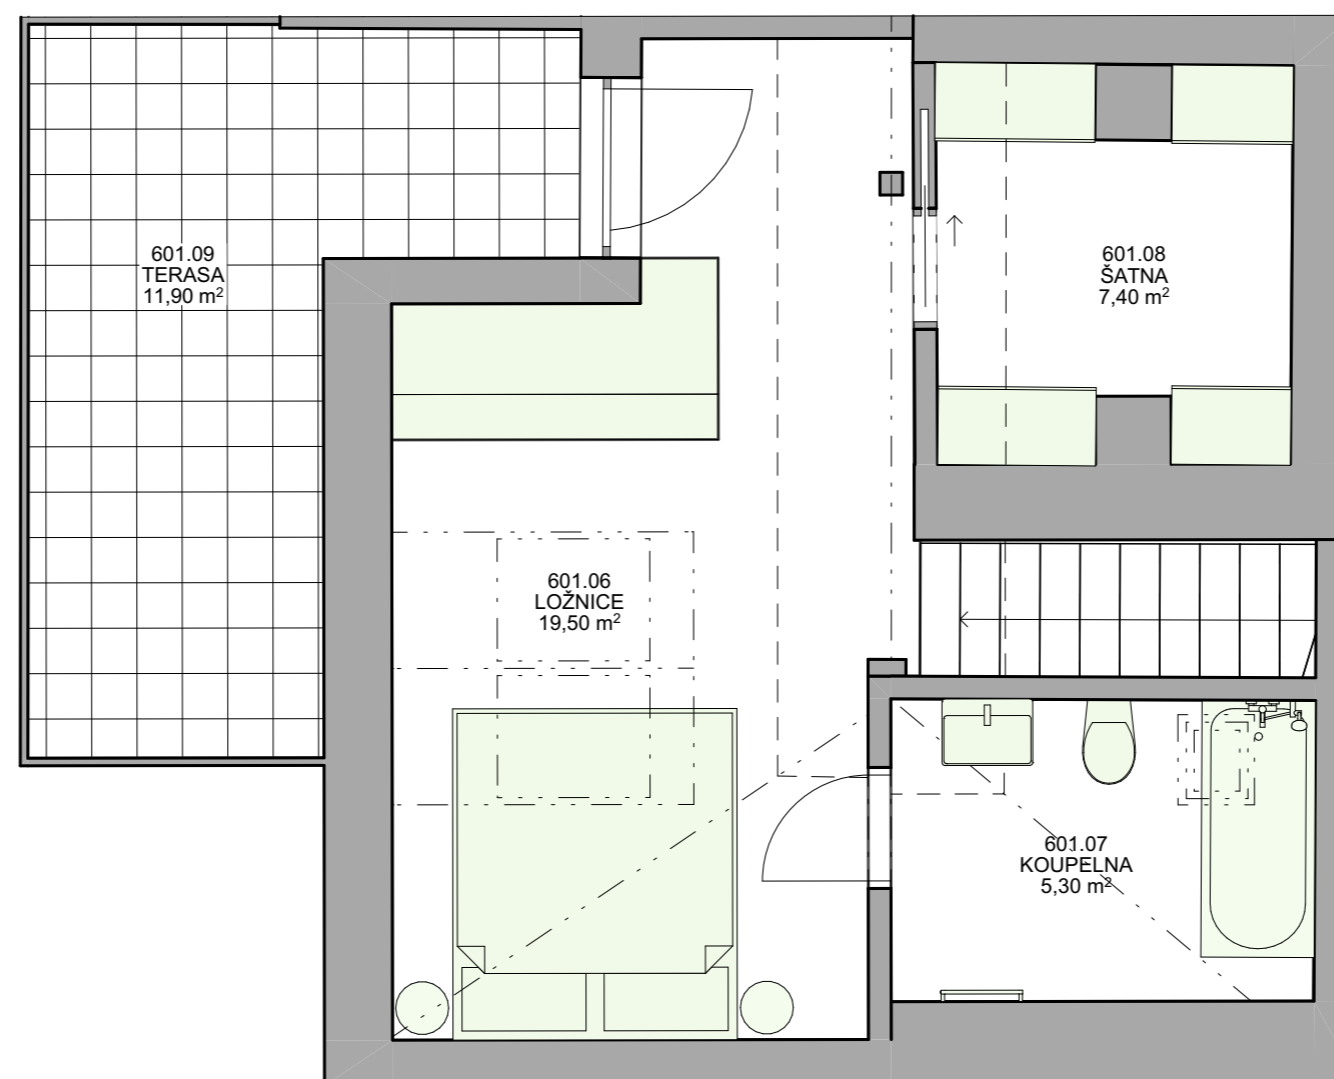

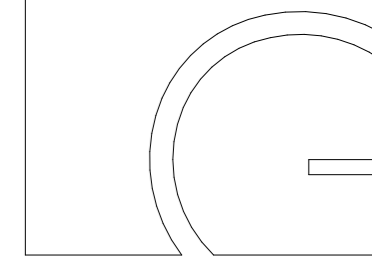

gebas
atelier
architects

Autor projektu : Ing.arch. Miroslav Gebas

Zodpovědný projektant : Ing.arch. Miroslav Gebas

Vedoucí projektant : Ing.arch. Miroslav Gebas

Vypracoval : Ing.arch. Miroslav Gebas
Ing.arch. Tereza Víchová

Kraj : Středočeský

M.Ú. : Praha

Investor : RPK Vršovice s.r.o.,
Záběhlická 180/59, Záběhlice (Praha 10), 106 00 Praha

Akce :

**Návrh interiéru
BD Praha - Ruská
Bytová jednotka č. 601**

Obec: Praha

Formát : **2xA4**

Datum : **08.03.2024**

Číslo zakázky : **G-2023-03-003**

Stupeň PD : **Interiér**


Měřítko :

06

VIZUALIZACE

razítko a podpis :



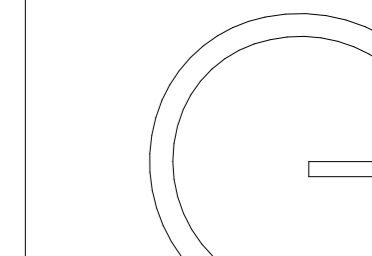

gebas
atelier
architects

Autor projektu : Ing.arch. Miroslav Gebas
Zodpovědný projektant : Ing.arch. Miroslav Gebas
Vedoucí projektant : Ing.arch. Miroslav Gebas
Vypracoval : Ing.arch. Miroslav Gebas
Tereza Víchová
Kraj : Středočeský
M.Ú. : Praha
Investor : RPK Vršovice s.r.o.,
Záběhlická 180/59, Záběhlice (Praha 10), 106 00 Praha

Akce :

Návrh interiéru
BD Praha - Ruská
Bytová jednotka č. 601

Obec: Praha

Formát : 2xA4

Datum : 08.03.2024

Číslo zakázky : G-2023-03-003

Stupeň PD : Interiér


Měřítko :

07

VIZUALIZACE

razítko a podpis :



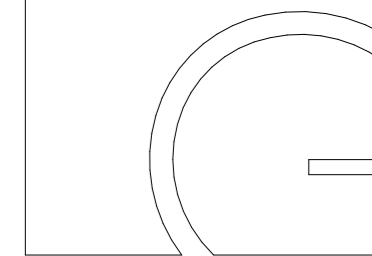

gebas
atelier
architects

Autor projektu : Ing.arch. Miroslav Gebas
Zodpovědný projektant : Ing.arch. Miroslav Gebas
Vedoucí projektant : Ing.arch. Miroslav Gebas
Vypracoval : Ing.arch. Miroslav Gebas
Tereza Víchová

Kraj : Středočeský
M.Ú. : Praha

Investor : RPK Vršovice s.r.o.,
Záběhlická 180/59, Záběhlice (Praha 10), 106 00 Praha

Akce :

Návrh interiéru
BD Praha - Ruská
Bytová jednotka č. 601

Obec: Praha

Formát : 2xA4

Datum : 08.03.2024

Číslo zakázky : G-2023-03-003

Stupeň PD : Interiér


Měřítko :

08

VIZUALIZACE

razítko a podpis :



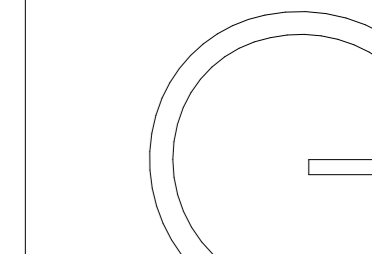

gebas
atelier
architects

Autor projektu : Ing.arch. Miroslav Gebas
Zodpovědný projektant : Ing.arch. Miroslav Gebas
Vedoucí projektant : Ing.arch. Miroslav Gebas
Vypracoval : Ing.arch. Miroslav Gebas
Tereza Víchová

Kraj : Středočeský

M.Ú. : Praha

Investor : RPK Vršovice s.r.o.,
Záběhlická 180/59, Záběhlice (Praha 10), 106 00 Praha

Akce :

Návrh interiéru
BD Praha - Ruská
Bytová jednotka č. 601

Obec: Praha

Formát : 2xA4

Datum : 08.03.2024

Číslo zakázky : G-2023-03-003

Stupeň PD : Interiér


Měřítko :

09

VIZUALIZACE

razítko a podpis :



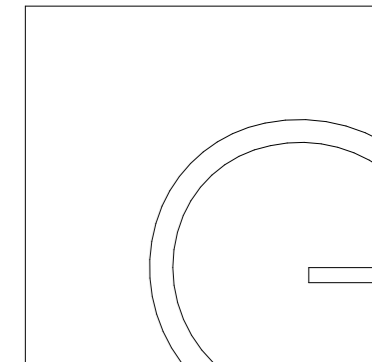

gebas
atelier
architects

Autor projektu : Ing.arch. Miroslav Gebas
Zodpovědný projektant : Ing.arch. Miroslav Gebas
Vedoucí projektant : Ing.arch. Miroslav Gebas
Vypracoval : Ing.arch. Miroslav Gebas
Tereza Víchová
Kraj : Středočeský
M.Ú. : Praha
Investor : RPK Vršovice s.r.o.,
Záběhlická 180/59, Záběhlice (Praha 10), 106 00 Praha

Akce :

**Návrh interiéru
BD Praha - Ruská
Bytová jednotka č. 601**


Obec: Praha

Formát : 2xA4
Datum : 08.03.2024
Číslo zakázky : G-2023-03-003
Stupeň PD : Interiér
Měřítko :

**10
VIZUALIZACE**

razítko a podpis :



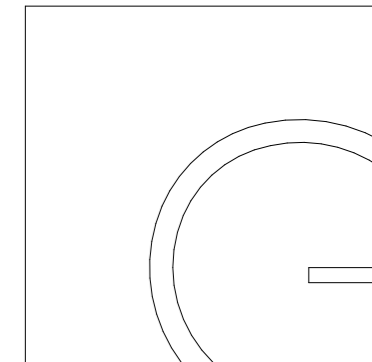

gebas
atelier
architects

Autor projektu : Ing.arch. Miroslav Gebas

Zodpovědný projektant : Ing.arch. Miroslav Gebas

Vedoucí projektant : Ing.arch. Miroslav Gebas

Vypracoval : Ing.arch. Miroslav Gebas
Tereza Víchová

Kraj : Středočeský

M.Ú. : Praha

Investor : RPK Vršovice s.r.o.,
Záběhlická 180/59, Záběhlice (Praha 10), 106 00 Praha

Akce :

Návrh interiéru
BD Praha - Ruská
Bytová jednotka č. 601

Obec: Praha

Formát : 2xA4

Datum : 08.03.2024

Číslo zakázky : G-2023-03-003

Stupeň PD : Interiér


Měřítko :

11

VIZUALIZACE

razítko a podpis :



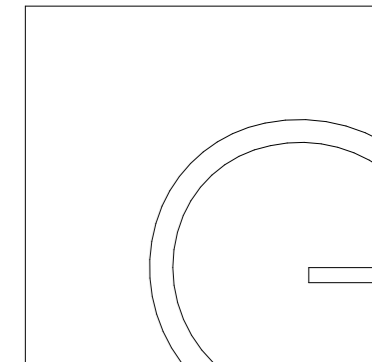

gebas
atelier
architects

Autor projektu : Ing.arch. Miroslav Gebas
Zodpovědný projektant : Ing.arch. Miroslav Gebas
Vedoucí projektant : Ing.arch. Miroslav Gebas
Vypracoval : Ing.arch. Miroslav Gebas
Tereza Víchová
Kraj : Středočeský
M.Ú. : Praha
Investor : RPK Vršovice s.r.o.,
Záběhlická 180/59, Záběhlice (Praha 10), 106 00 Praha

Akce :

**Návrh interiéru
BD Praha - Ruská
Bytová jednotka č. 601**


Obec: Praha

Formát : 2xA4
Datum : 08.03.2024
Číslo zakázky : G-2023-03-003
Stupeň PD : Interiér
Měřítko :

**12
VIZUALIZACE**

razítko a podpis :



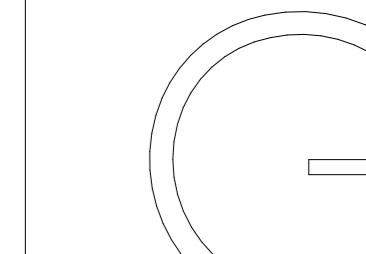

gebas
atelier
architects

Autor projektu : Ing.arch. Miroslav Gebas
Zodpovědný projektant : Ing.arch. Miroslav Gebas
Vedoucí projektant : Ing.arch. Miroslav Gebas
Vypracoval : Ing.arch. Miroslav Gebas
Tereza Víchová

Kraj : Středočeský

M.Ú. : Praha

Investor : RPK Vršovice s.r.o.,
Záběhlická 180/59, Záběhlice (Praha 10), 106 00 Praha

Akce :

Návrh interiéru
BD Praha - Ruská
Bytová jednotka č. 601

Obec: Praha

Formát : **2xA4**

Datum : **08.03.2024**

Číslo zakázky : **G-2023-03-003**

Stupeň PD : **Interiér**


Měřítko :

13

VIZUALIZACE

razítko a podpis :



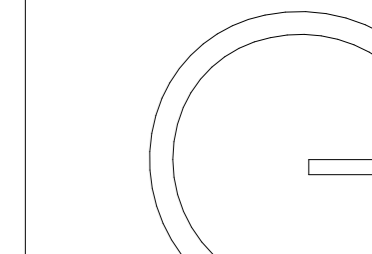

gebas
atelier
architects

Autor projektu : Ing.arch. Miroslav Gebas
Zodpovědný projektant : Ing.arch. Miroslav Gebas
Vedoucí projektant : Ing.arch. Miroslav Gebas
Vypracoval : Ing.arch. Miroslav Gebas
Tereza Víchová

Kraj : Středočeský

M.Ú. : Praha

Investor : RPK Vršovice s.r.o.,
Záběhlická 180/59, Záběhlice (Praha 10), 106 00 Praha

Akce :

**Návrh interiéru
BD Praha - Ruská
Bytová jednotka č. 601**

Obec: Praha

Formát : 2xA4

Datum : 08.03.2024

Číslo zakázky : G-2023-03-003

Stupeň PD : Interiér


Měřítko :

14

VIZUALIZACE

razítko a podpis :



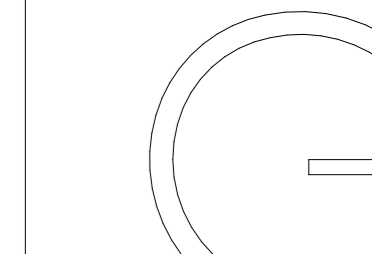

gebas
atelier
architects

Autor projektu : Ing.arch. Miroslav Gebas

Zodpovědný projektant : Ing.arch. Miroslav Gebas

Vedoucí projektant : Ing.arch. Miroslav Gebas

Vypracoval : Ing.arch. Miroslav Gebas
Tereza Víchová

Kraj : Středočeský

M.Ú. : Praha

Investor : RPK Vršovice s.r.o.,
Záběhlická 180/59, Záběhlice (Praha 10), 106 00 Praha

Akce :

Návrh interiéru
BD Praha - Ruská
Bytová jednotka č. 601

Obec: Praha

Formát : 2xA4

Datum : 08.03.2024

Číslo zakázky : G-2023-03-003

Stupeň PD : Interiér


Měřítko :

15

VIZUALIZACE

razítko a podpis :



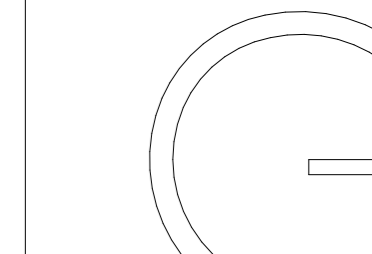

gebas
atelier
architects

Autor projektu : Ing.arch. Miroslav Gebas

Zodpovědný projektant : Ing.arch. Miroslav Gebas

Vedoucí projektant : Ing.arch. Miroslav Gebas

Vypracoval : Ing.arch. Miroslav Gebas
Ing.arch. Tereza Víchová

Kraj : Středočeský

M.Ú. : Praha

Investor : RPK Vršovice s.r.o.,
Záběhlická 180/59, Záběhlice (Praha 10), 106 00 Praha

Akce :

Návrh interiéru
BD Praha - Ruská
Bytová jednotka č. 601

Obec: Praha

Formát : **2xA4**

Datum : **08.03.2024**

Číslo zakázky : **G-2023-03-003**

Stupeň PD : **Interiér**


Měřítko :

16

VIZUALIZACE

razítko a podpis :



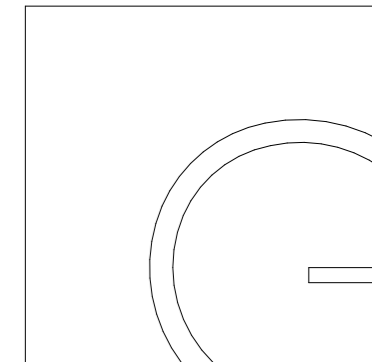

gebas
atelier
architects

Autor projektu : Ing.arch. Miroslav Gebas
Zodpovědný projektant : Ing.arch. Miroslav Gebas
Vedoucí projektant : Ing.arch. Miroslav Gebas
Vypracoval : Ing.arch. Miroslav Gebas
Tereza Víchová
Kraj : Středočeský
M.Ú. : Praha
Investor : RPK Vršovice s.r.o.,
Záběhlická 180/59, Záběhlice (Praha 10), 106 00 Praha

Akce :

**Návrh interiéru
BD Praha - Ruská
Bytová jednotka č. 601**


Obec: Praha


Formát : 2xA4
Datum : 08.03.2024
Číslo zakázky : G-2023-03-003
Stupeň PD : Interiér
Měřítko :

17

VIZUALIZACE

razítko a podpis :

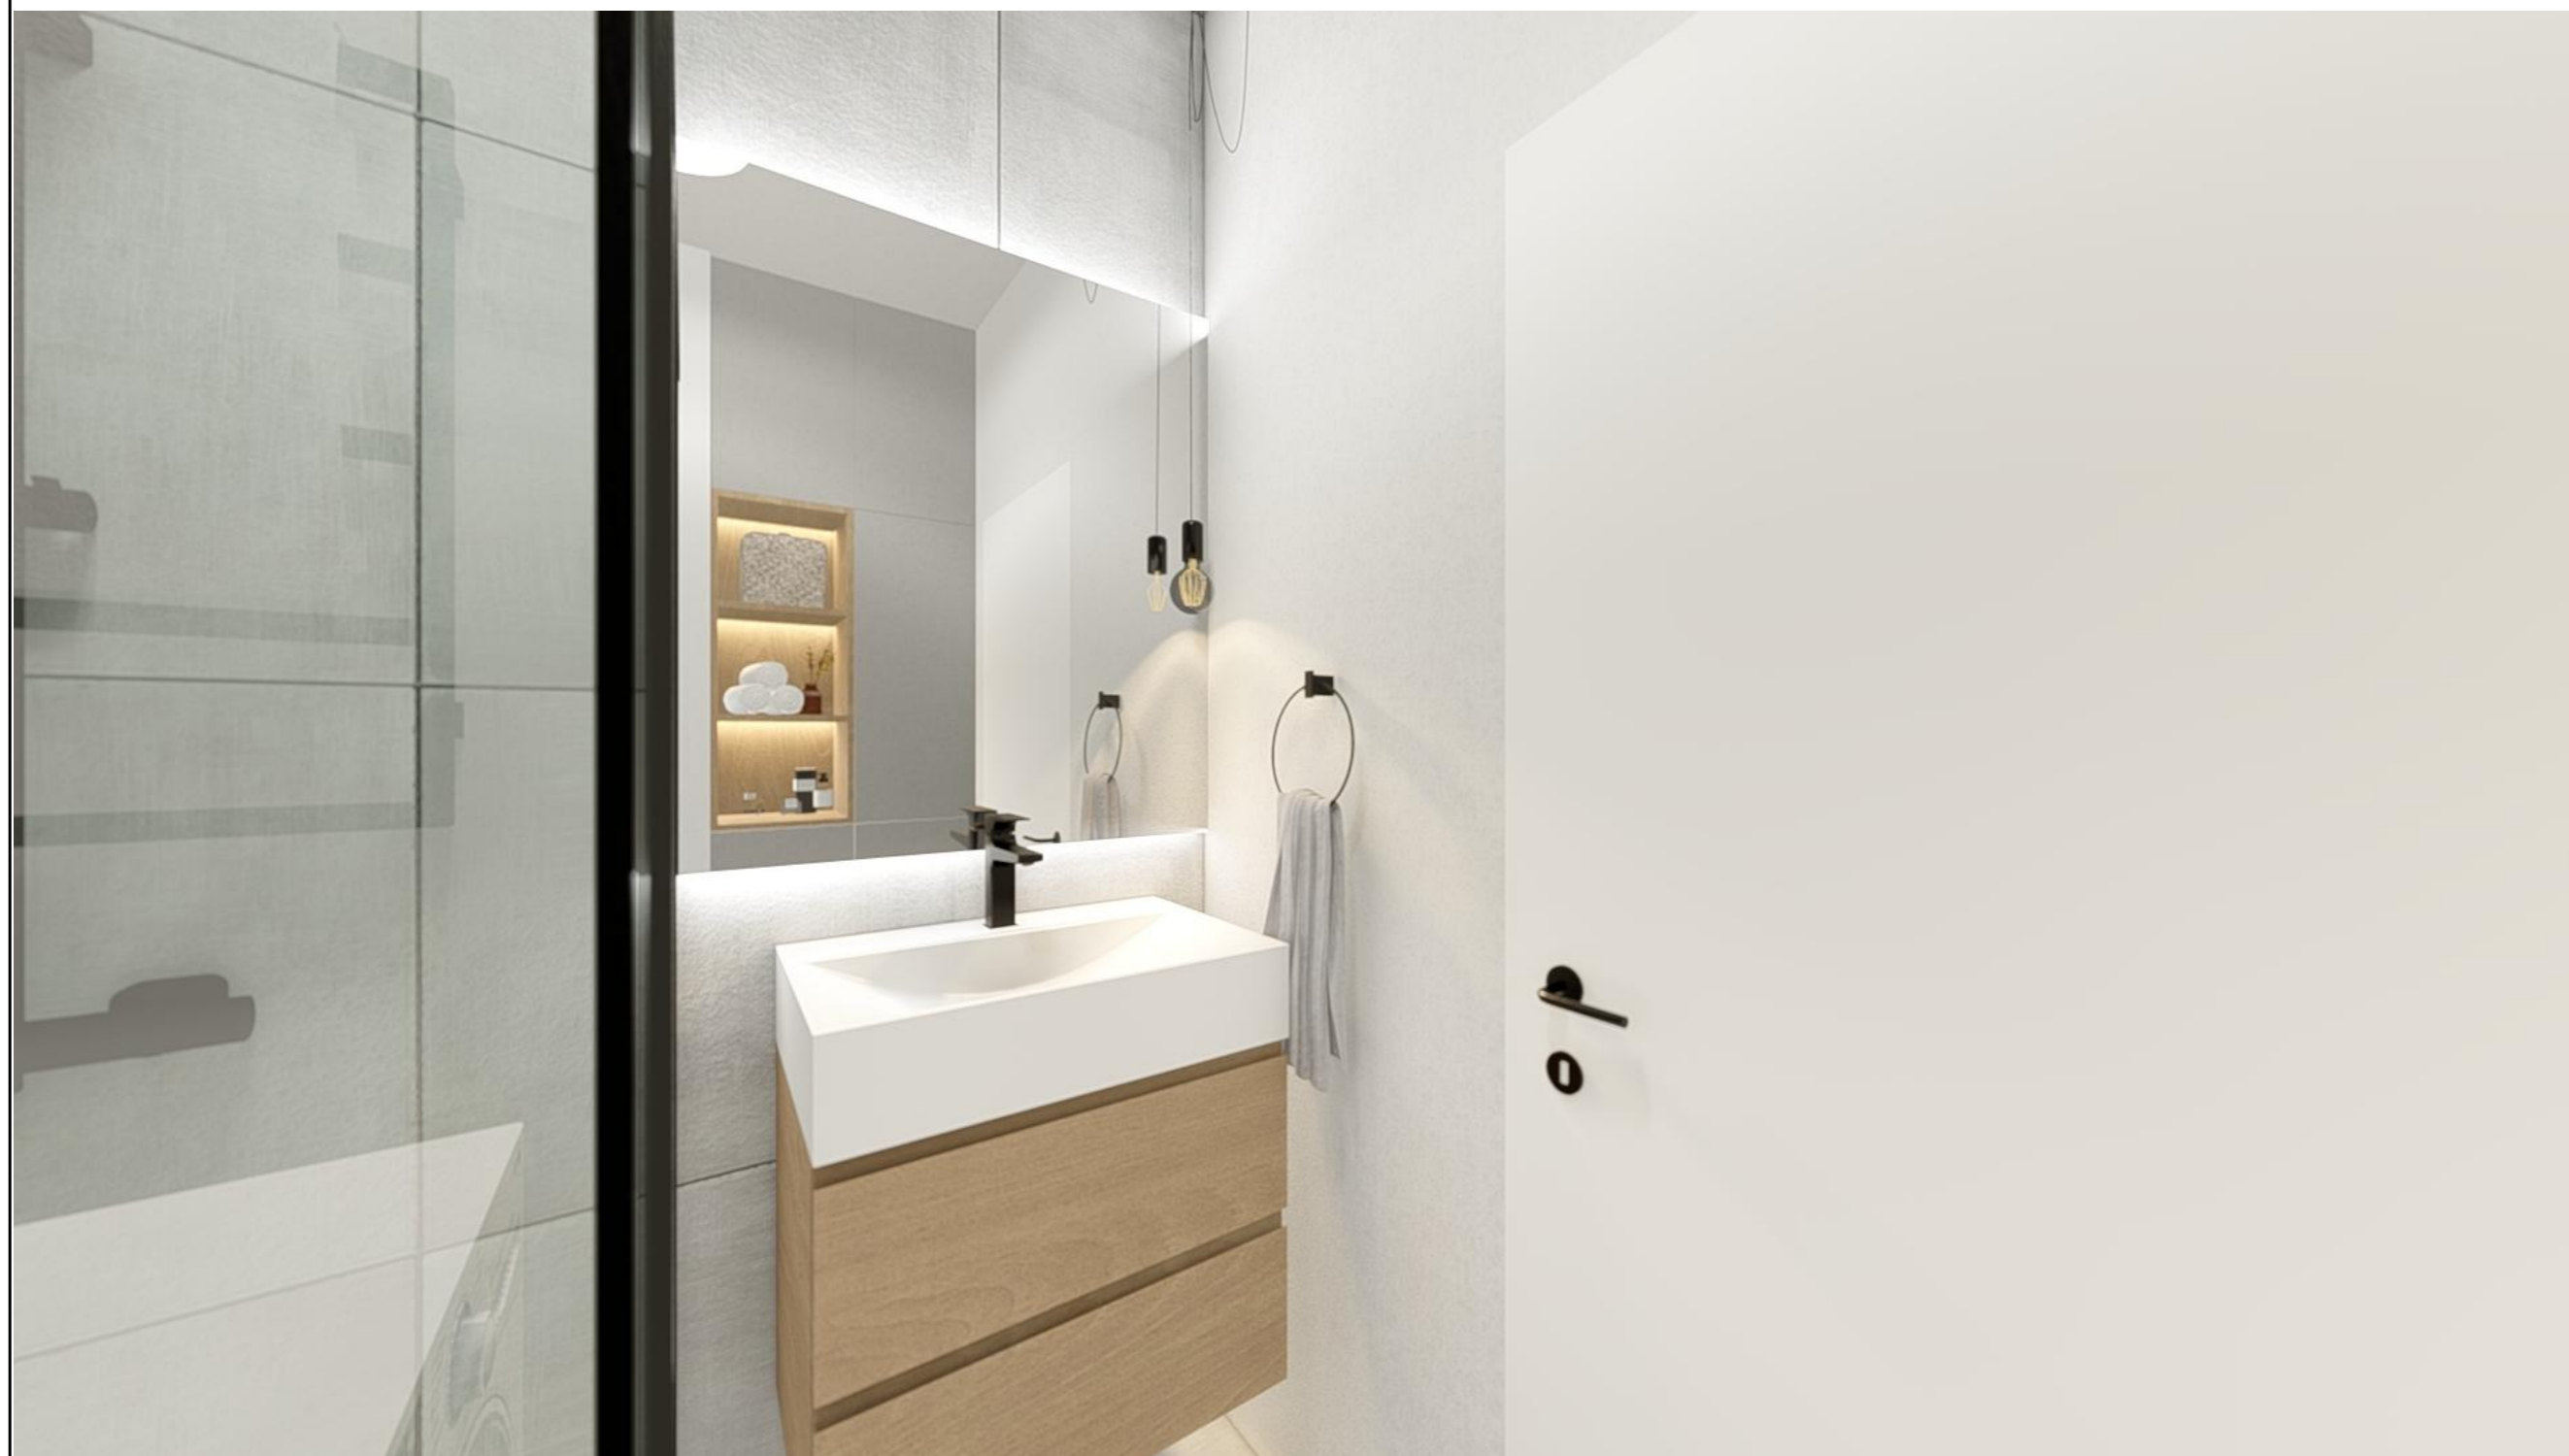

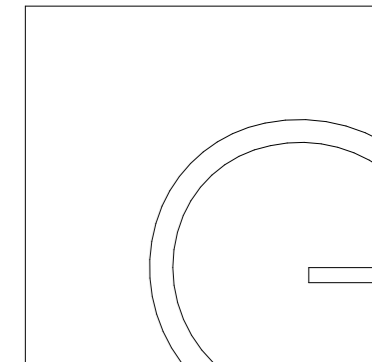

gebas
atelier
architects

Autor projektu : Ing.arch. Miroslav Gebas

Zodpovědný projektant : Ing.arch. Miroslav Gebas

Vedoucí projektant : Ing.arch. Miroslav Gebas

Vypracoval : Ing.arch. Miroslav Gebas
Tereza Víchová

Kraj : Středočeský

M.Ú. : Praha

Investor : RPK Vršovice s.r.o.,
Záběhlická 180/59, Záběhlice (Praha 10), 106 00 Praha

Akce :

Návrh interiéru
BD Praha - Ruská
Bytová jednotka č. 601

Obec: Praha

Formát : 2xA4

Datum : 08.03.2024

Číslo zakázky : G-2023-03-003

Stupeň PD : Interiér


Měřítko :

18

VIZUALIZACE

razítko a podpis :



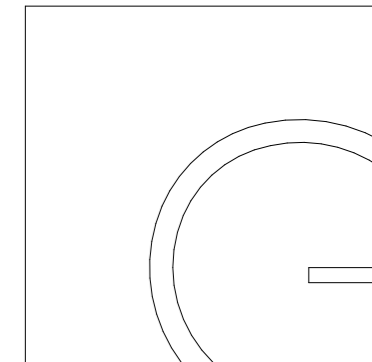

gebas
atelier
architects

Autor projektu : Ing.arch. Miroslav Gebas
Zodpovědný projektant : Ing.arch. Miroslav Gebas
Vedoucí projektant : Ing.arch. Miroslav Gebas
Vypracoval : Ing.arch. Miroslav Gebas
Tereza Víchová
Kraj : Středočeský
M.Ú. : Praha
Investor : RPK Vršovice s.r.o.,
Záběhlická 180/59, Záběhlice (Praha 10), 106 00 Praha

Akce :

**Návrh interiéru
BD Praha - Ruská
Bytová jednotka č. 601**

Obec: Praha


Formát : 2xA4
Datum : 08.03.2024
Číslo zakázky : G-2023-03-003
Stupeň PD : Interiér
Měřítko :

19

VIZUALIZACE

razítko a podpis :



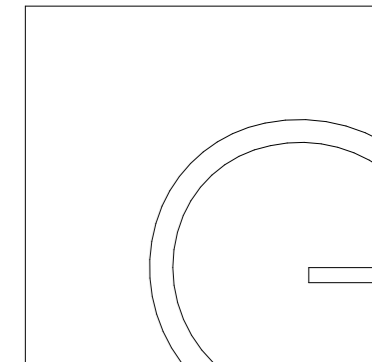

gebas
atelier
architects

Autor projektu : Ing.arch. Miroslav Gebas

Zodpovědný projektant : Ing.arch. Miroslav Gebas

Vedoucí projektant : Ing.arch. Miroslav Gebas

Vypracoval : Ing.arch. Miroslav Gebas
Ing.arch. Miroslav Gebas
Tereza Víchová

Kraj : Středočeský

M.Ú. : Praha

Investor : RPK Vršovice s.r.o.,
Záběhlická 180/59, Záběhlice (Praha 10), 106 00 Praha

Akce :

Návrh interiéru
BD Praha - Ruská
Bytová jednotka č. 601

Obec: Praha

Formát : **2xA4**

Datum : **08.03.2024**

Číslo zakázky : **G-2023-03-003**

Stupeň PD : **Interiér**


Měřítko :

20

VIZUALIZACE

razítko a podpis :



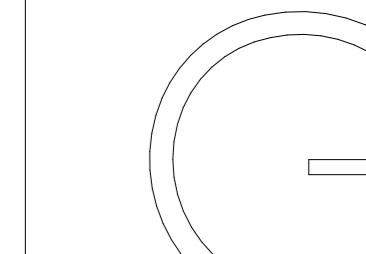

gebas
atelier
architects

Autor projektu : Ing.arch. Miroslav Gebas
Zodpovědný projektant : Ing.arch. Miroslav Gebas
Vedoucí projektant : Ing.arch. Miroslav Gebas
Vypracoval : Ing.arch. Miroslav Gebas
Tereza Víchová
Kraj : Středočeský
M.Ú. : Praha
Investor : RPK Vršovice s.r.o.,
Záběhlická 180/59, Záběhlice (Praha 10), 106 00 Praha

Akce :

Návrh interiéru
BD Praha - Ruská
Bytová jednotka č. 601

Obec: Praha


Formát : 2xA4
Datum : 08.03.2024
Číslo zakázky : G-2023-03-003
Stupeň PD : Interiér
Měřítko :

21

VIZUALIZACE

razítko a podpis :



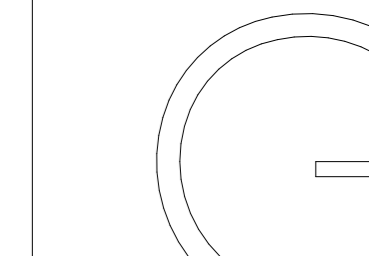

gebas
atelier
architects

Autor projektu : Ing.arch. Miroslav Gebas

Zodpovědný projektant : Ing.arch. Miroslav Gebas

Vedoucí projektant : Ing.arch. Miroslav Gebas

Vypracoval : Ing.arch. Miroslav Gebas
Tereza Víchová

Kraj : Středočeský

M.Ú. : Praha

Investor : RPK Vršovice s.r.o.,
Záběhlická 180/59, Záběhlice (Praha 10), 106 00 Praha

Akce :

Návrh interiéru
BD Praha - Ruská
Bytová jednotka č. 601

Obec: Praha

Formát : 2xA4

Datum : 08.03.2024

Číslo zakázky : G-2023-03-003


Stupeň PD : Interiér

Měřítko :

22

VIZUALIZACE

razítko a podpis :

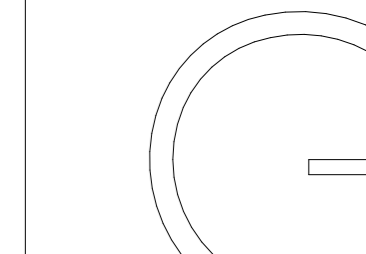

gebas
atelier
architects

Autor projektu : Ing.arch. Miroslav Gebas

Zodpovědný projektant : Ing.arch. Miroslav Gebas

Vedoucí projektant : Ing.arch. Miroslav Gebas

Vypracoval : Ing.arch. Miroslav Gebas
Tereza Víchová

Kraj : Středočeský

M.Ú. : Praha

Investor : RPK Vršovice s.r.o.,
Záběhlická 180/59, Záběhlice (Praha 10), 106 00 Praha

Akce :

Návrh interiéru
BD Praha - Ruská
Bytová jednotka č. 601

Obec: Praha

Formát : 2xA4

Datum : 08.03.2024

Číslo zakázky : G-2023-03-003

Stupeň PD : Interiér

Měřítko :

23

VIZUALIZACE

razítko a podpis :

